




SEZIONE A-A

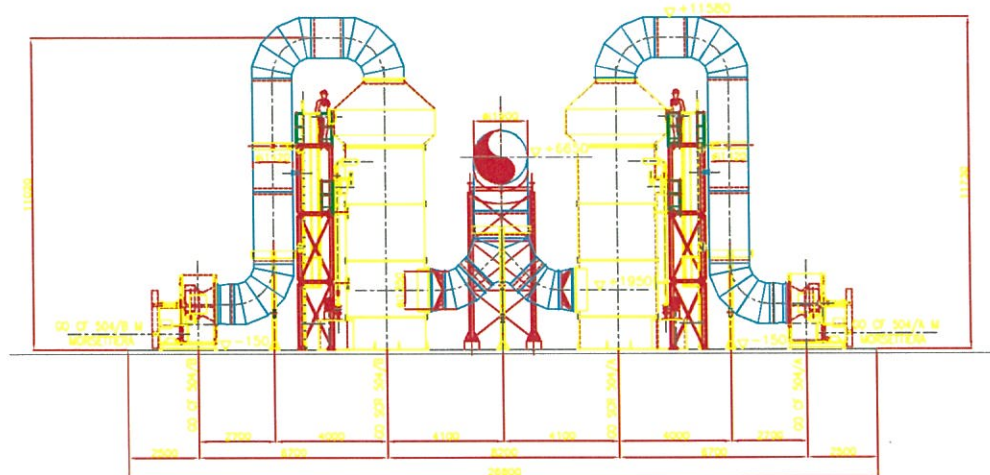


SEZIONE C-C

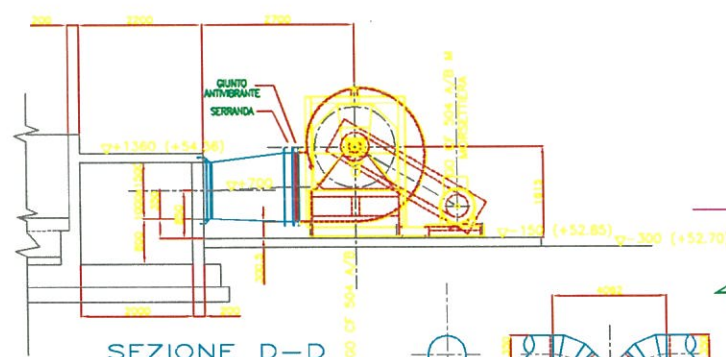


SEZIONE D-D

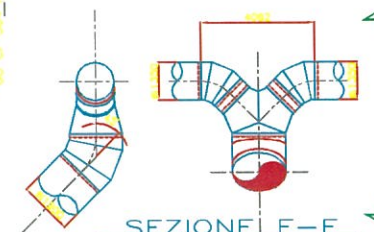


SEZIONE F-F

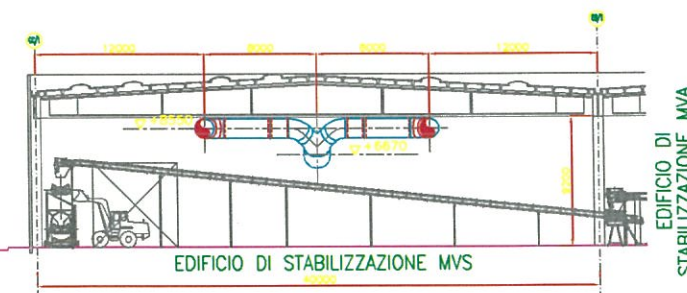

SEZIONE B-B

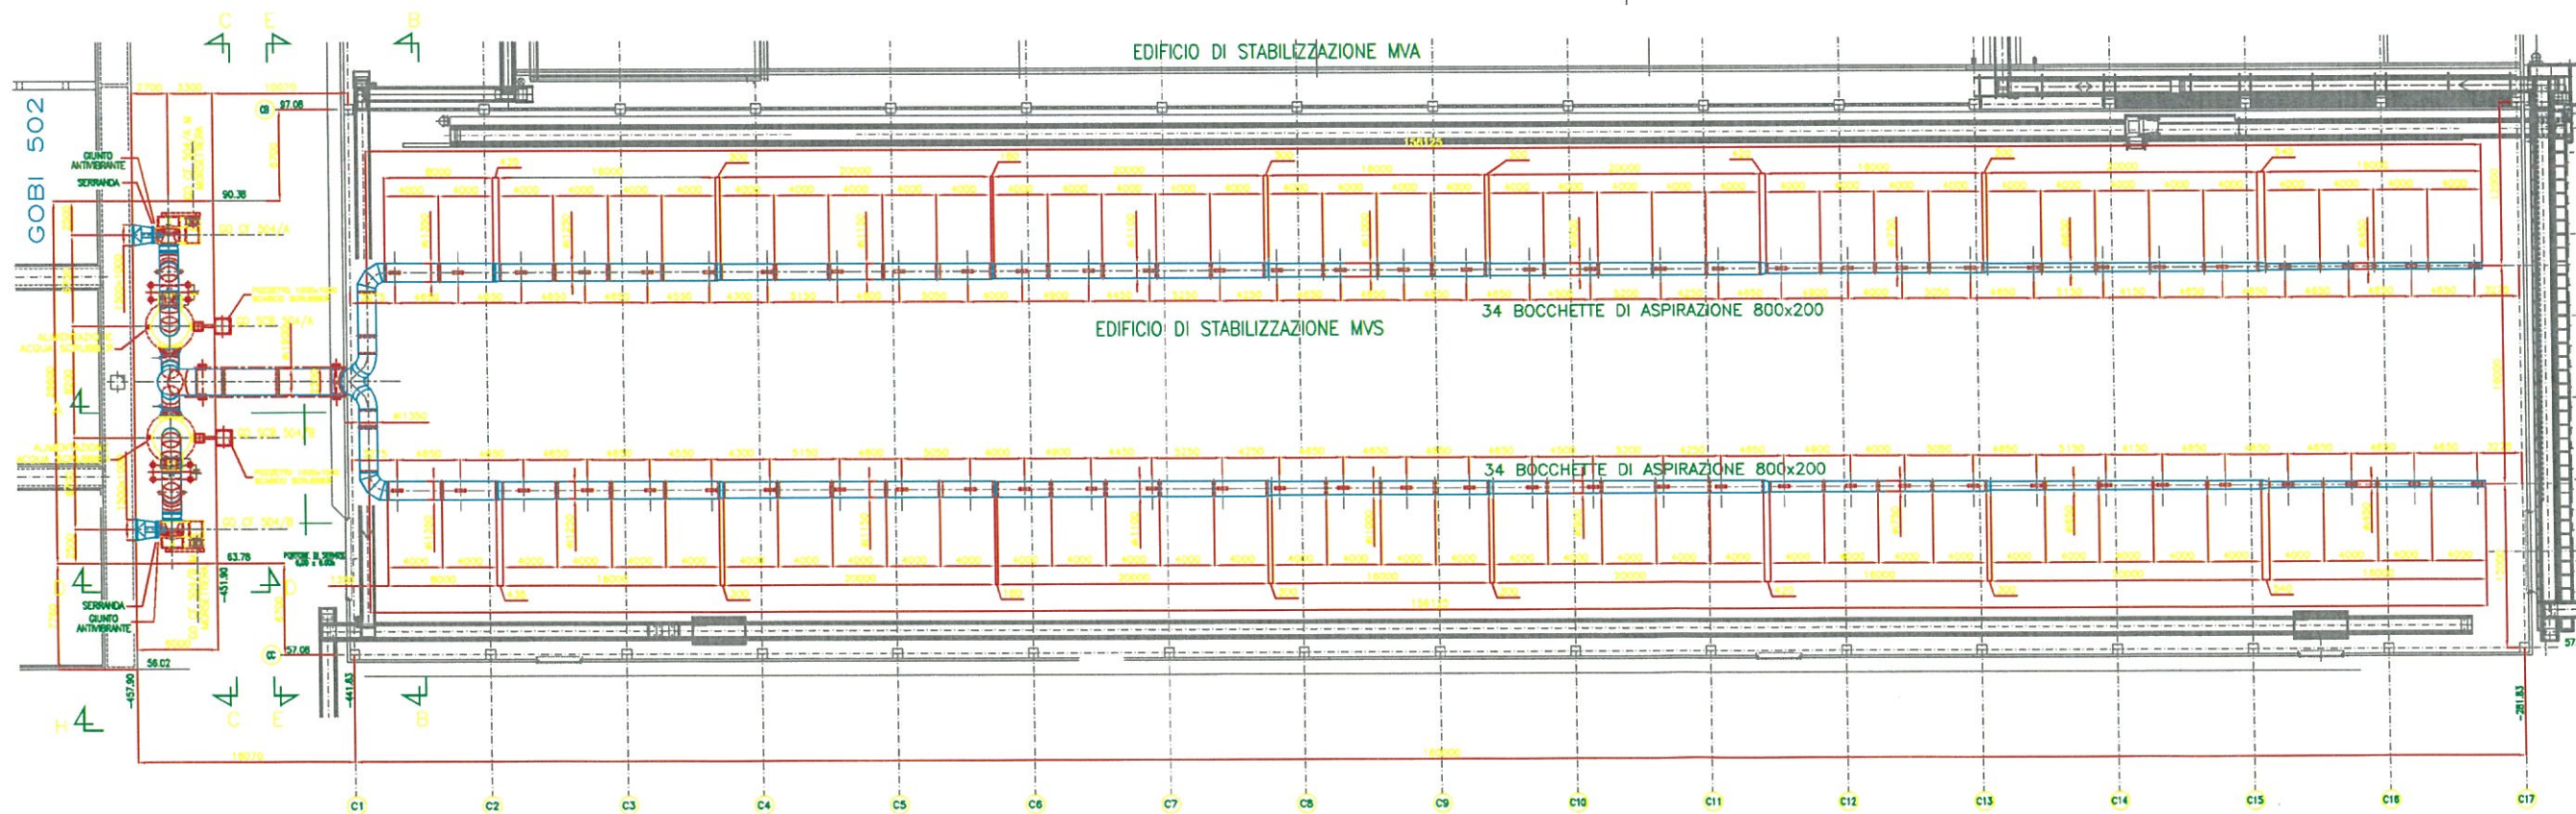


EDIFICIO MVS
- LINEE DI ASPIRAZIONE ARIA -
PIANTA E SEZIONI

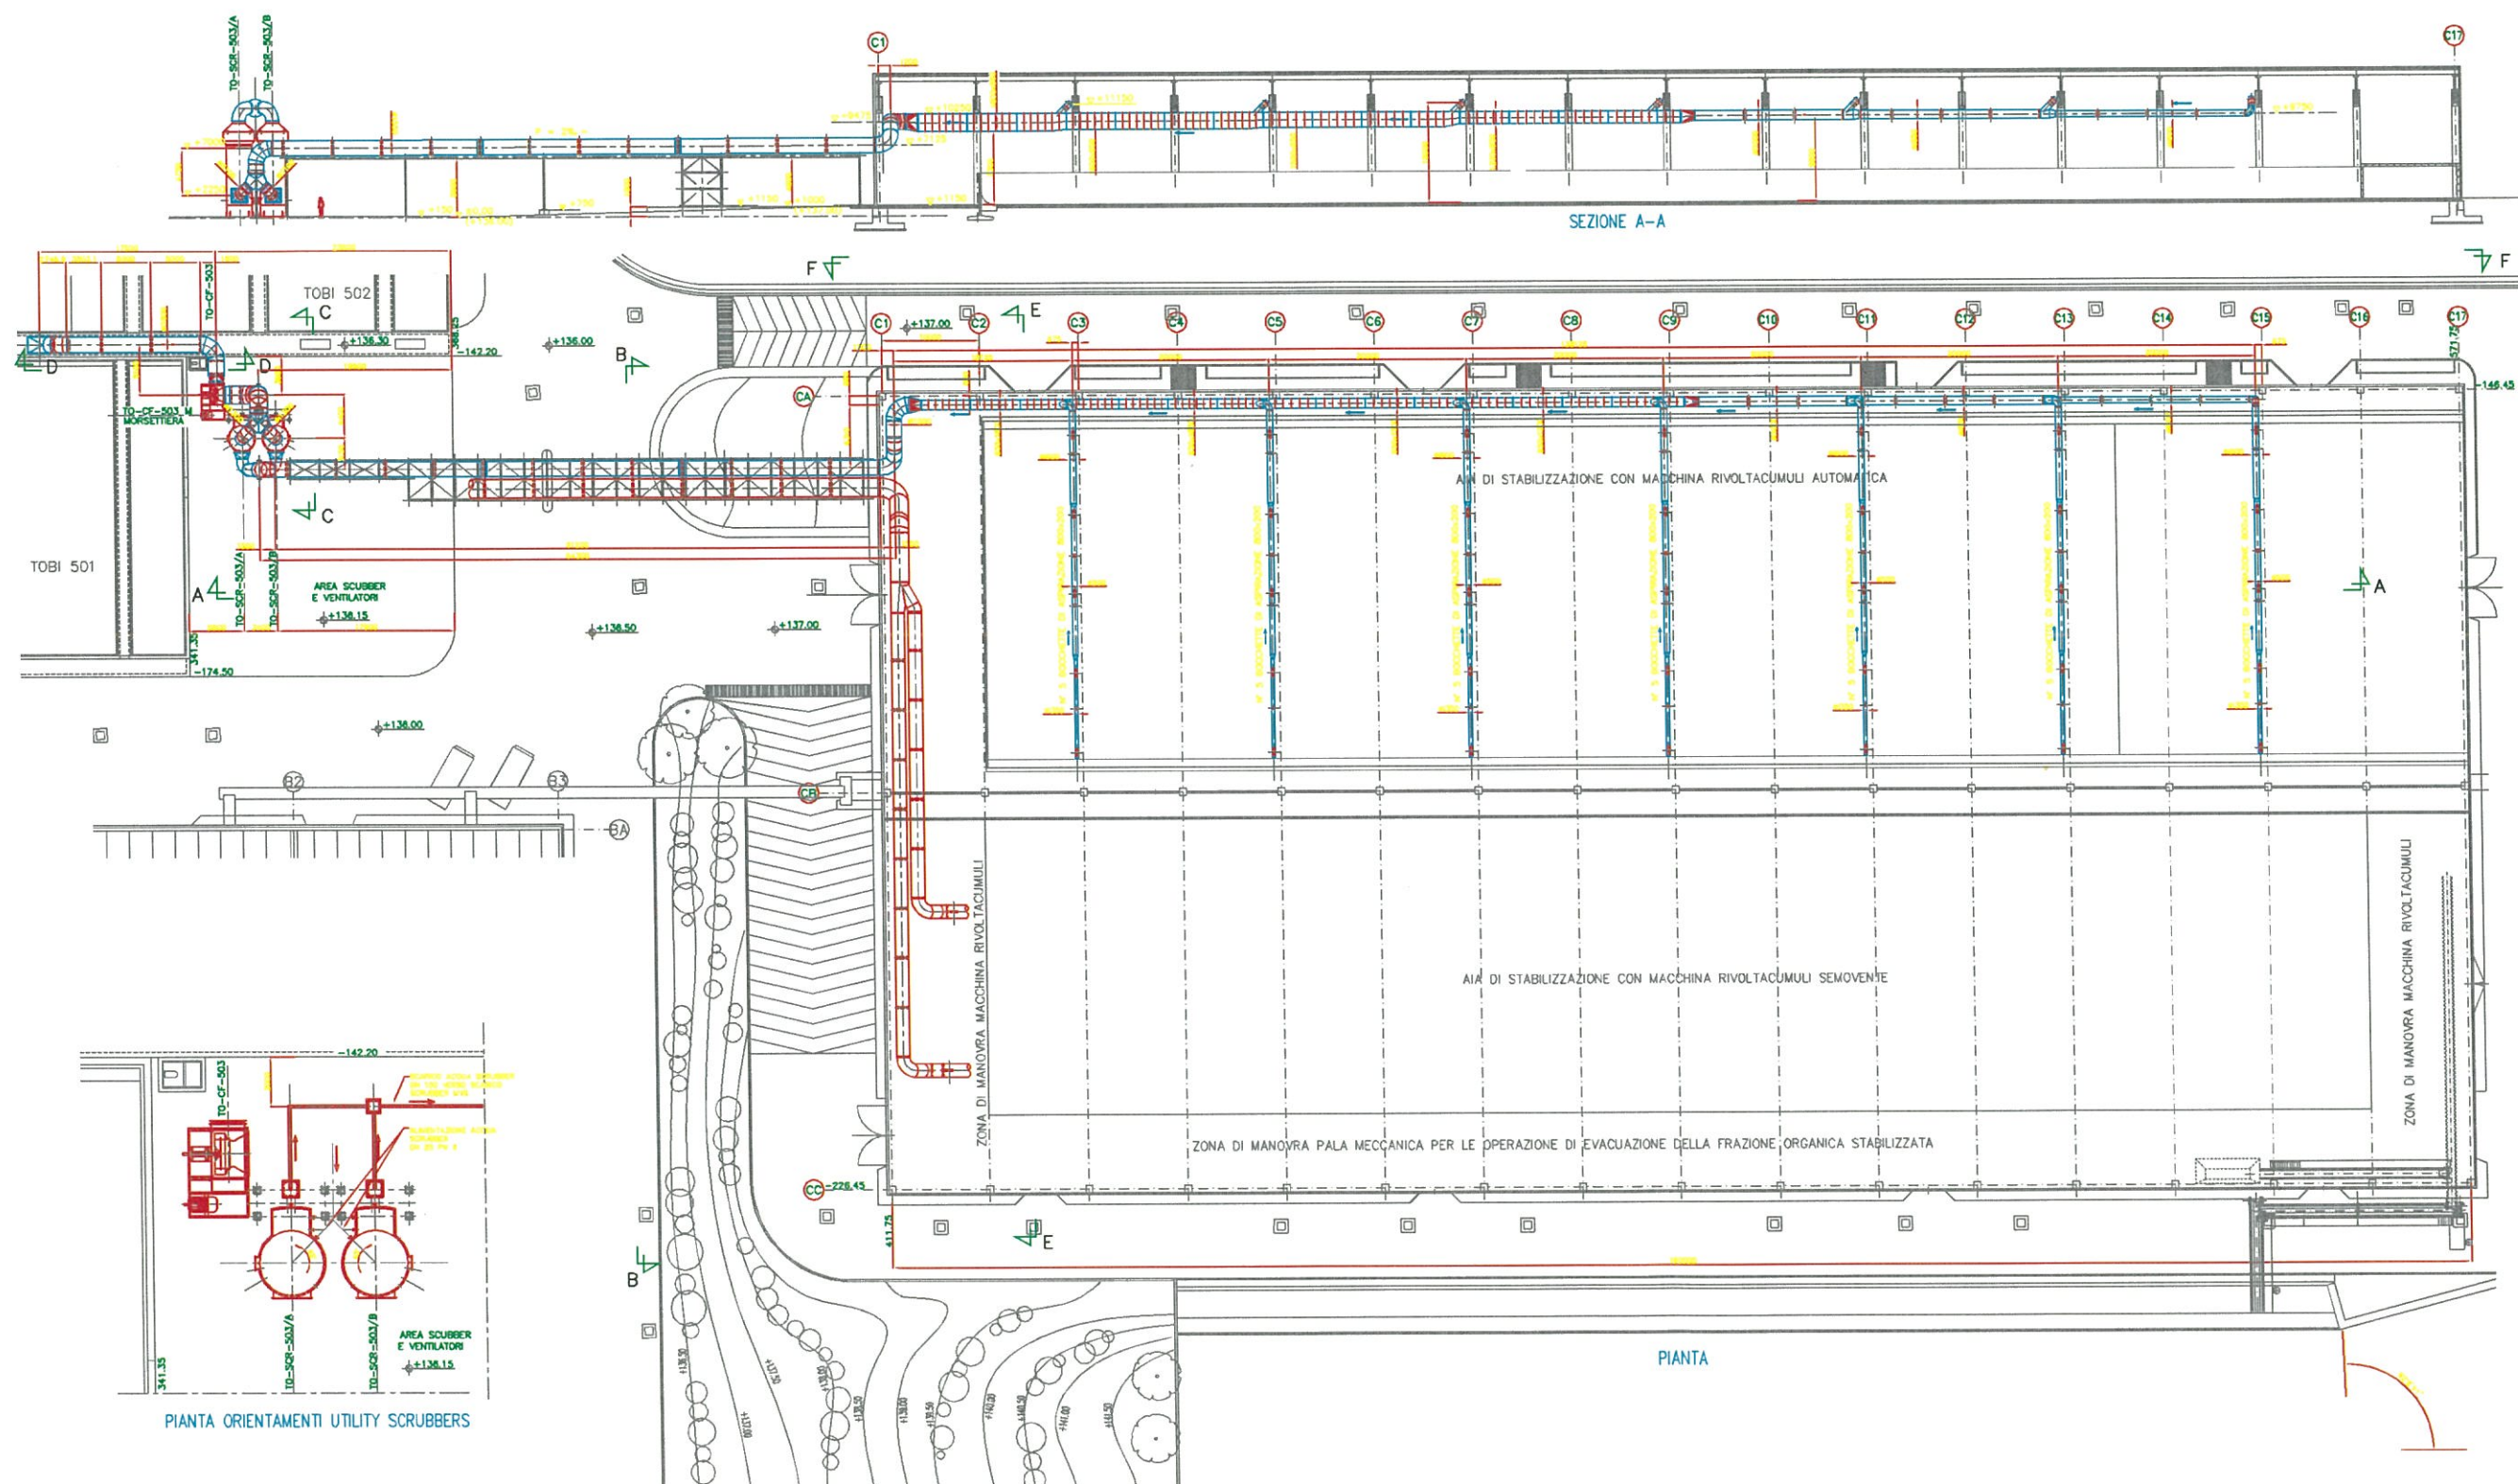

PIANTA ORIENTAMENTI UTILITY SCRUBBERS


PIANTA






EDIFICIO DI STABILIZZAZIONE MVA
- LINEE DI ASPIRAZIONE ARIA -
PIANTA E SEZIONI

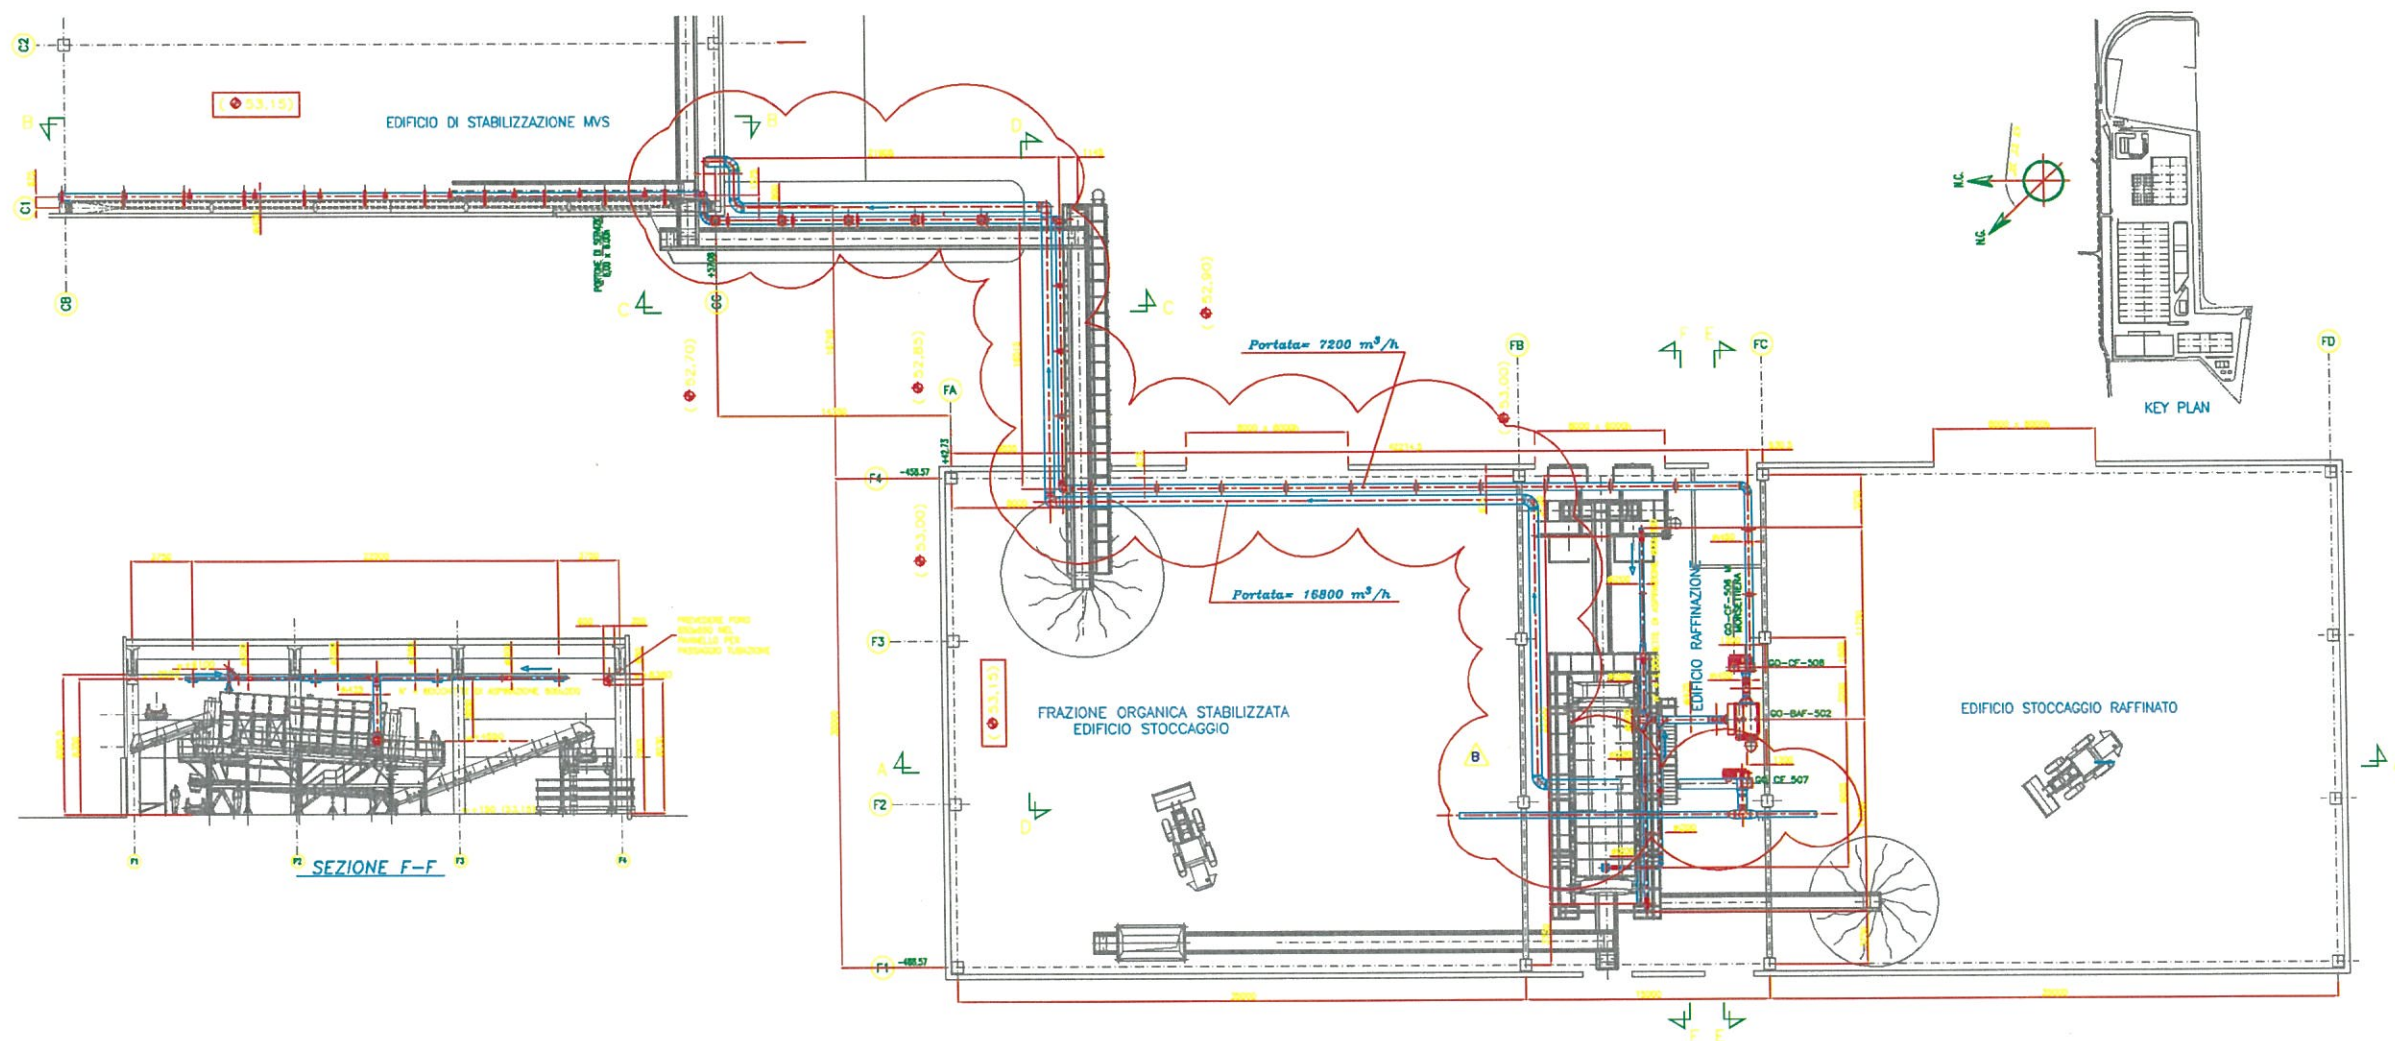

EDIFICIO RAFFINAZIONE
- LINEE DI ASPIRAZIONE ARIA -
PANTA E SEZIONI


IMPIANTO DI AREAZIONE

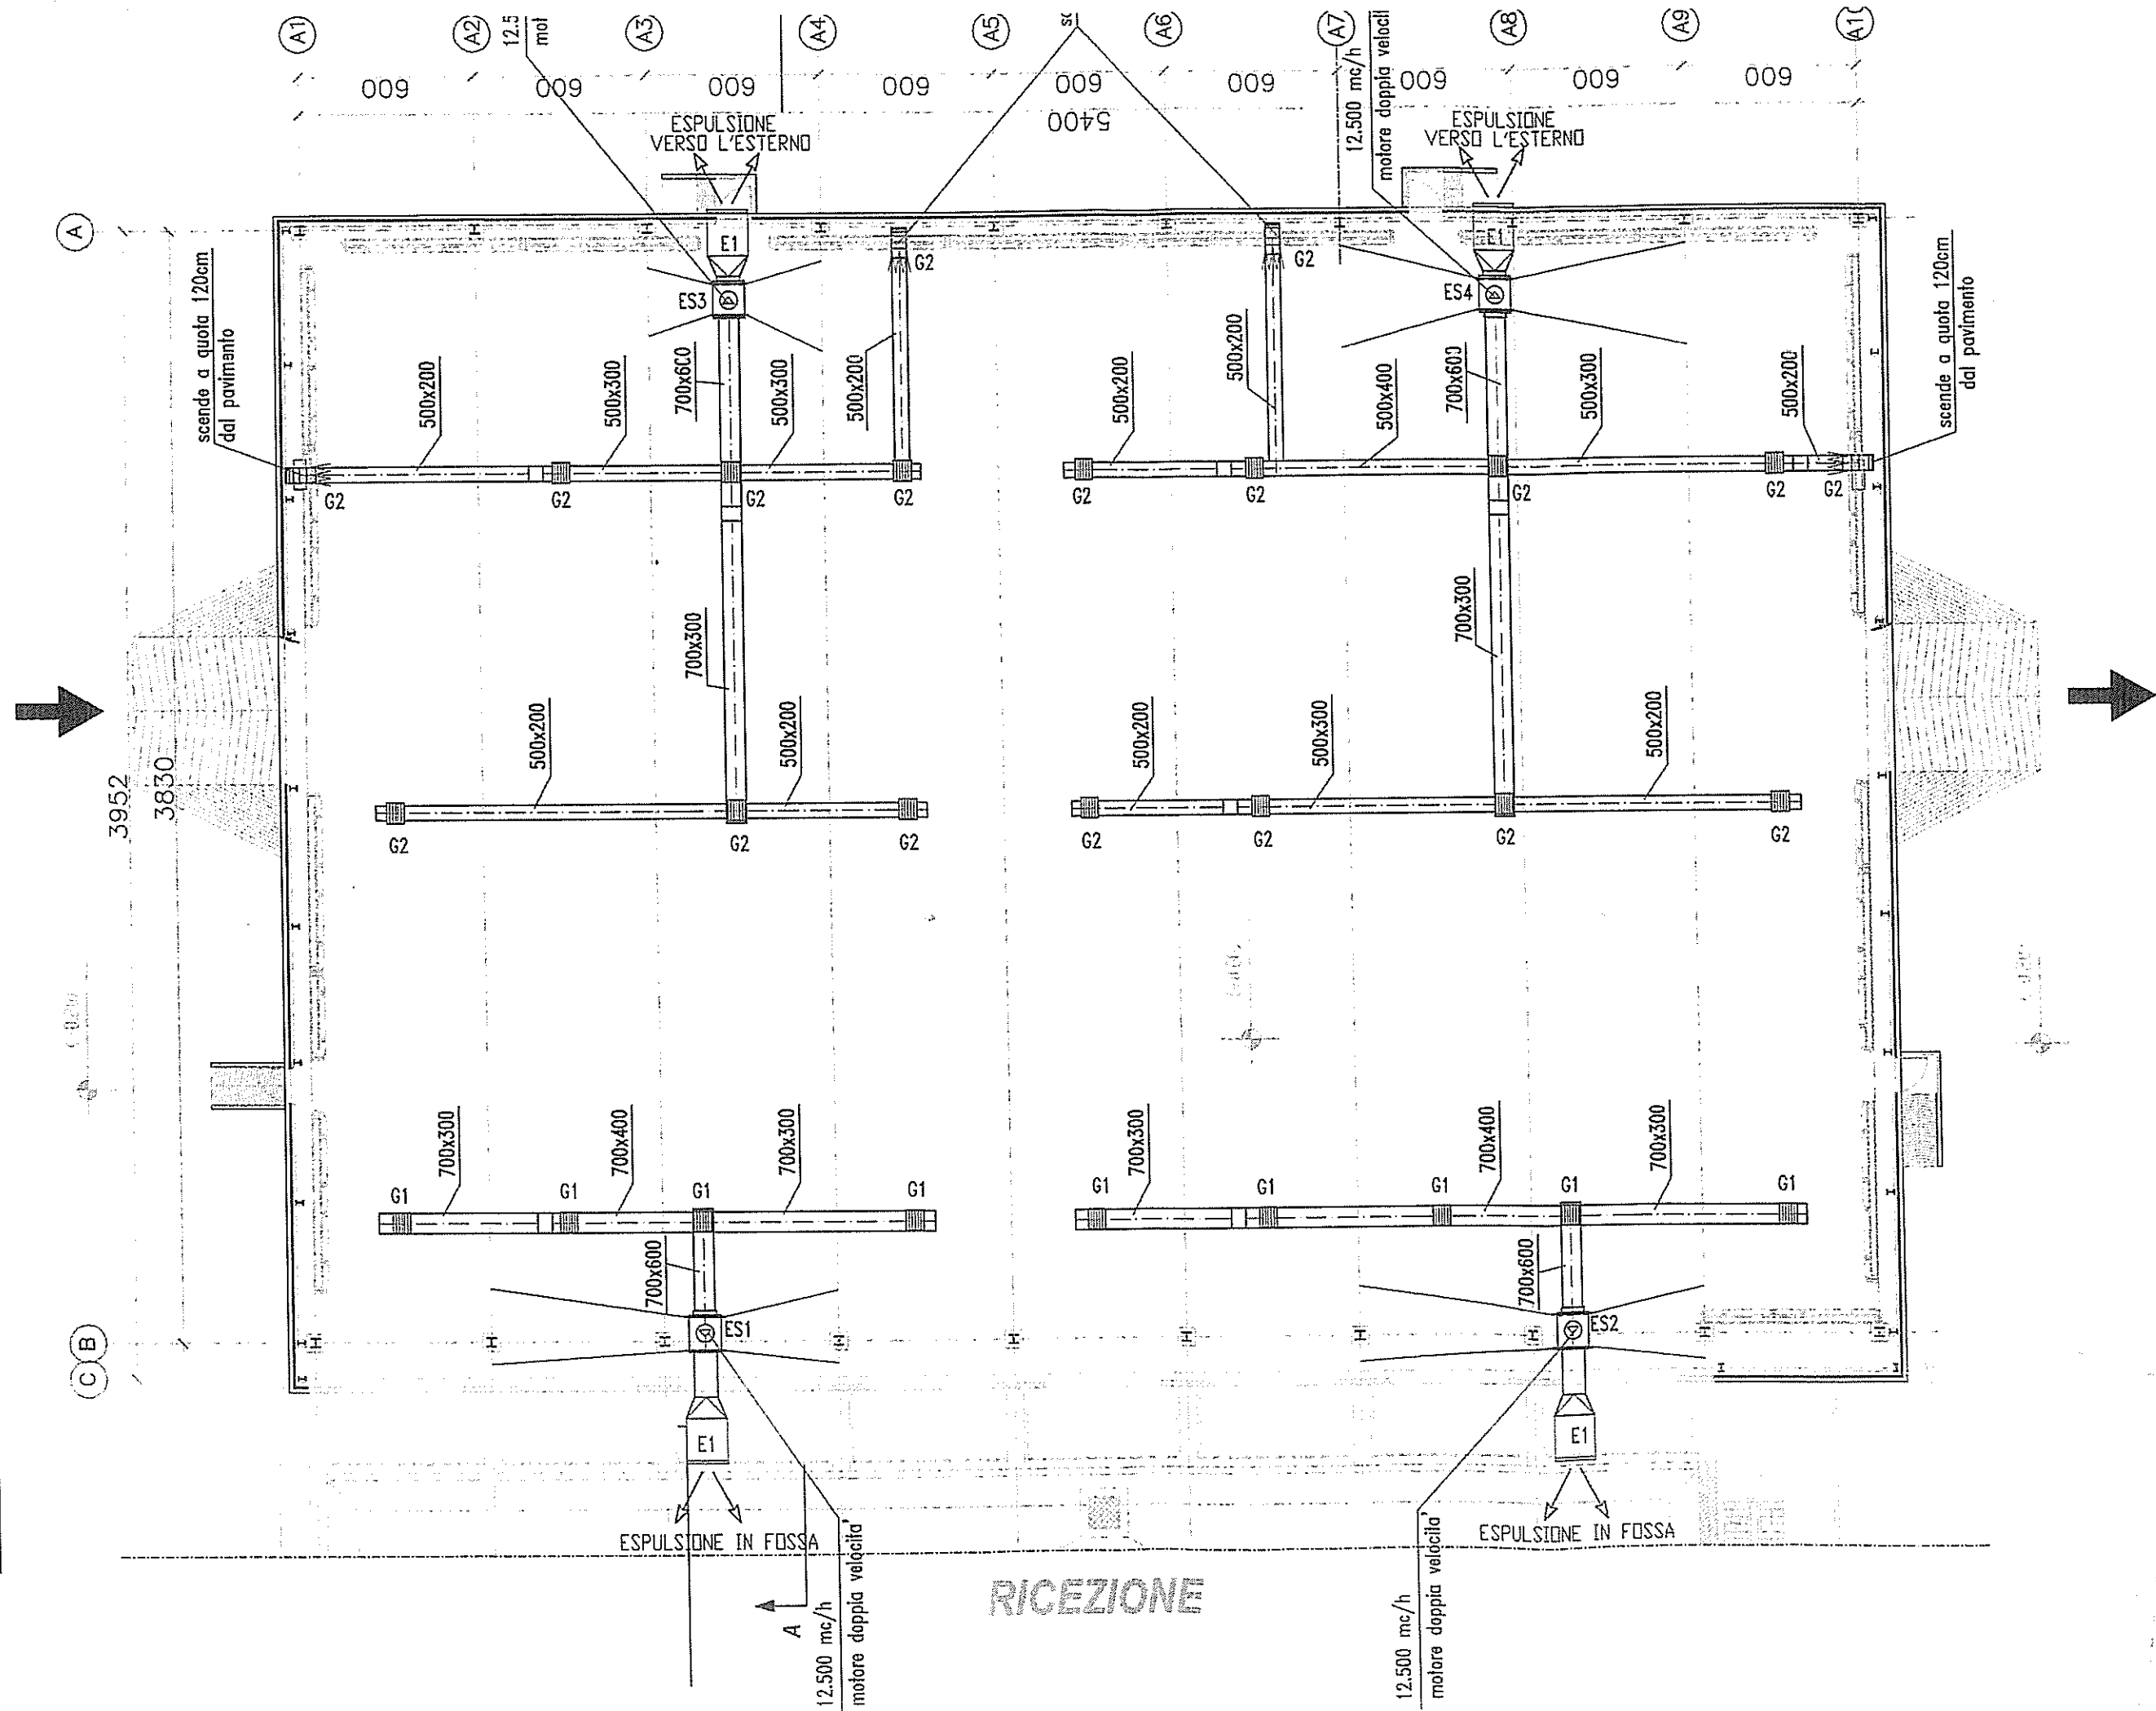

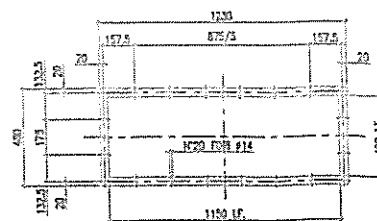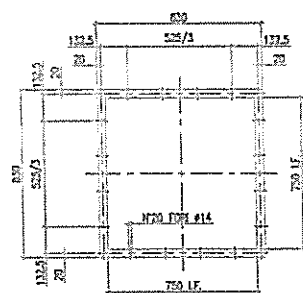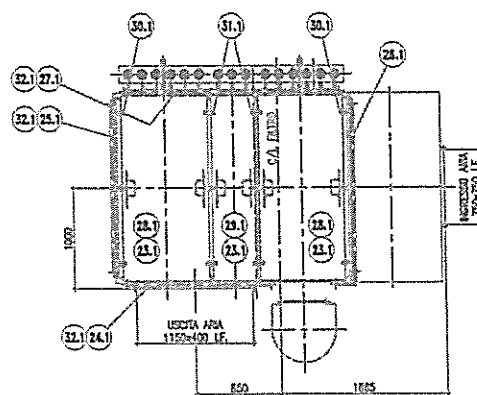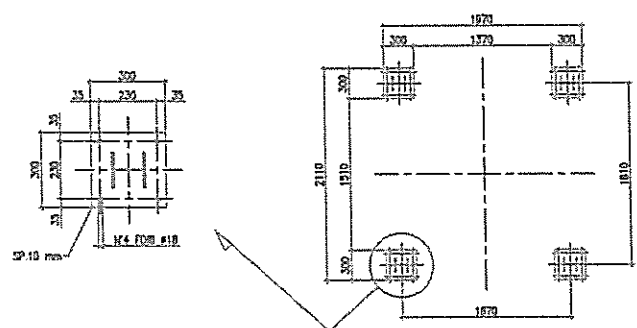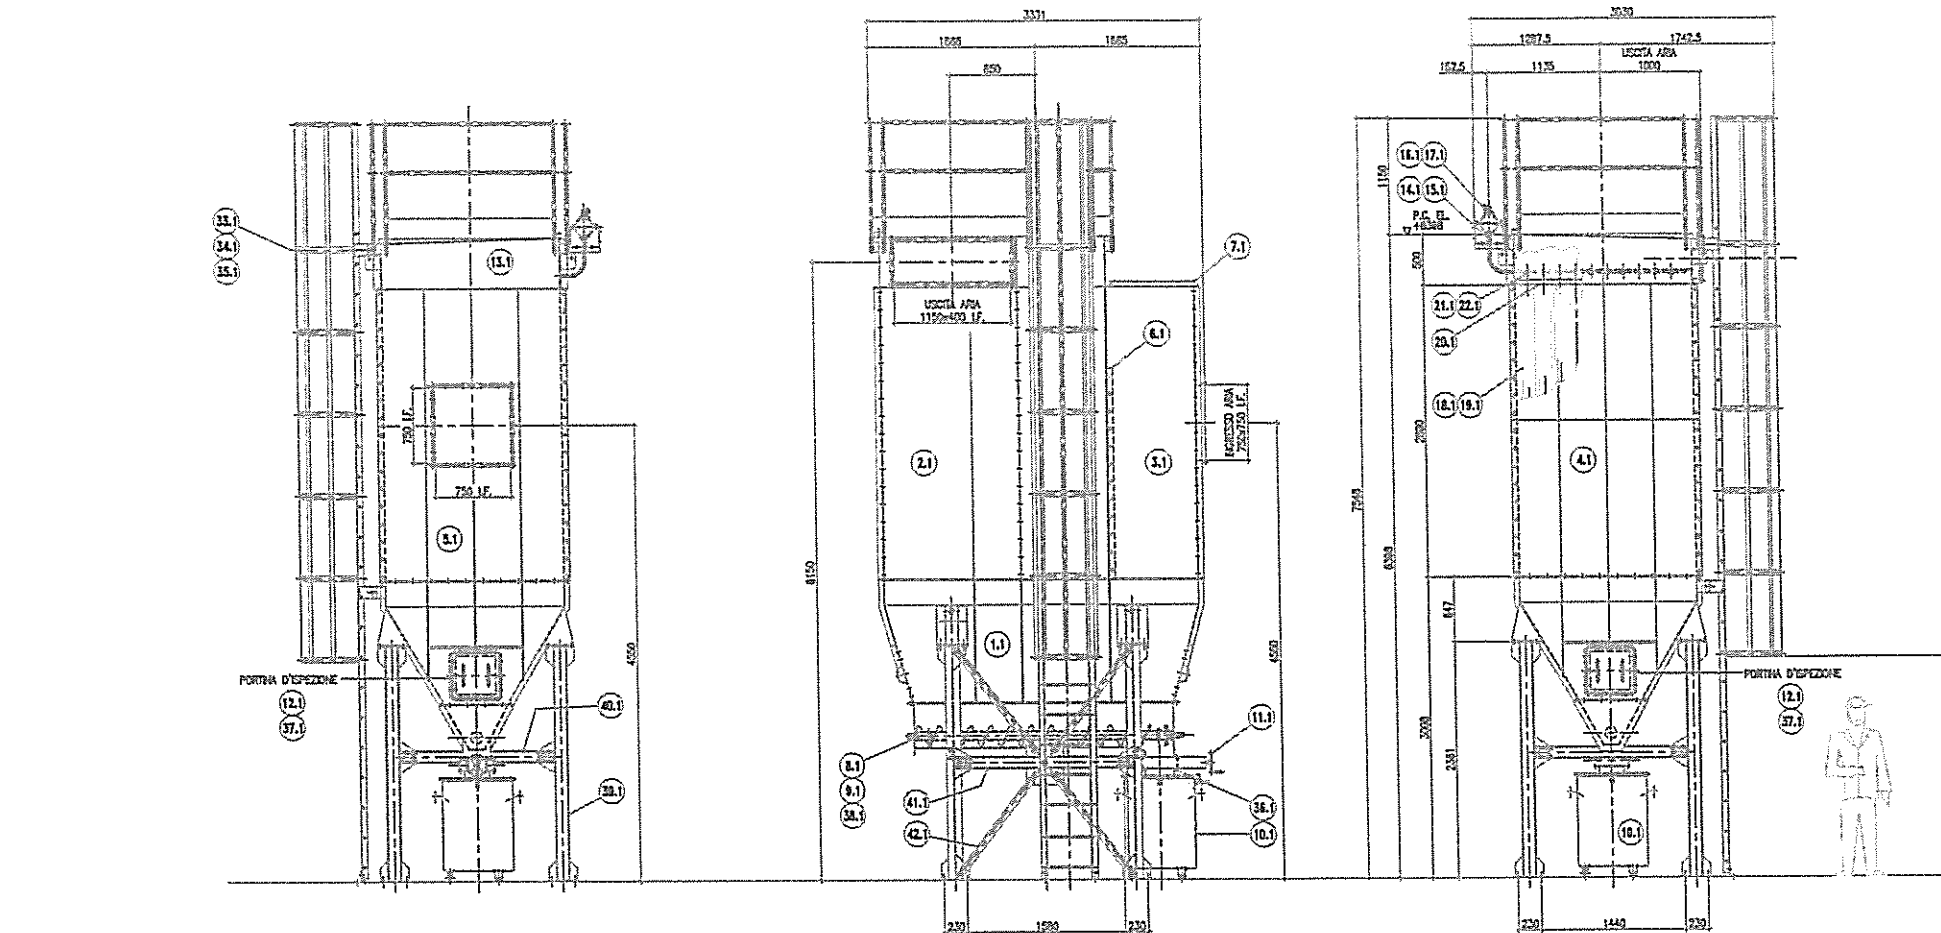


S.T.I.R. DI TUFINO E S.T.I.R. DI GIUGLIANO
SISTEMA TRATT. ARIA E BIOFILTRO


FILTRO A MANICHE
TO BAF 501
- EDIFICIO SELEZIONE E
PRODUZIONE CDR -
ASSIEME

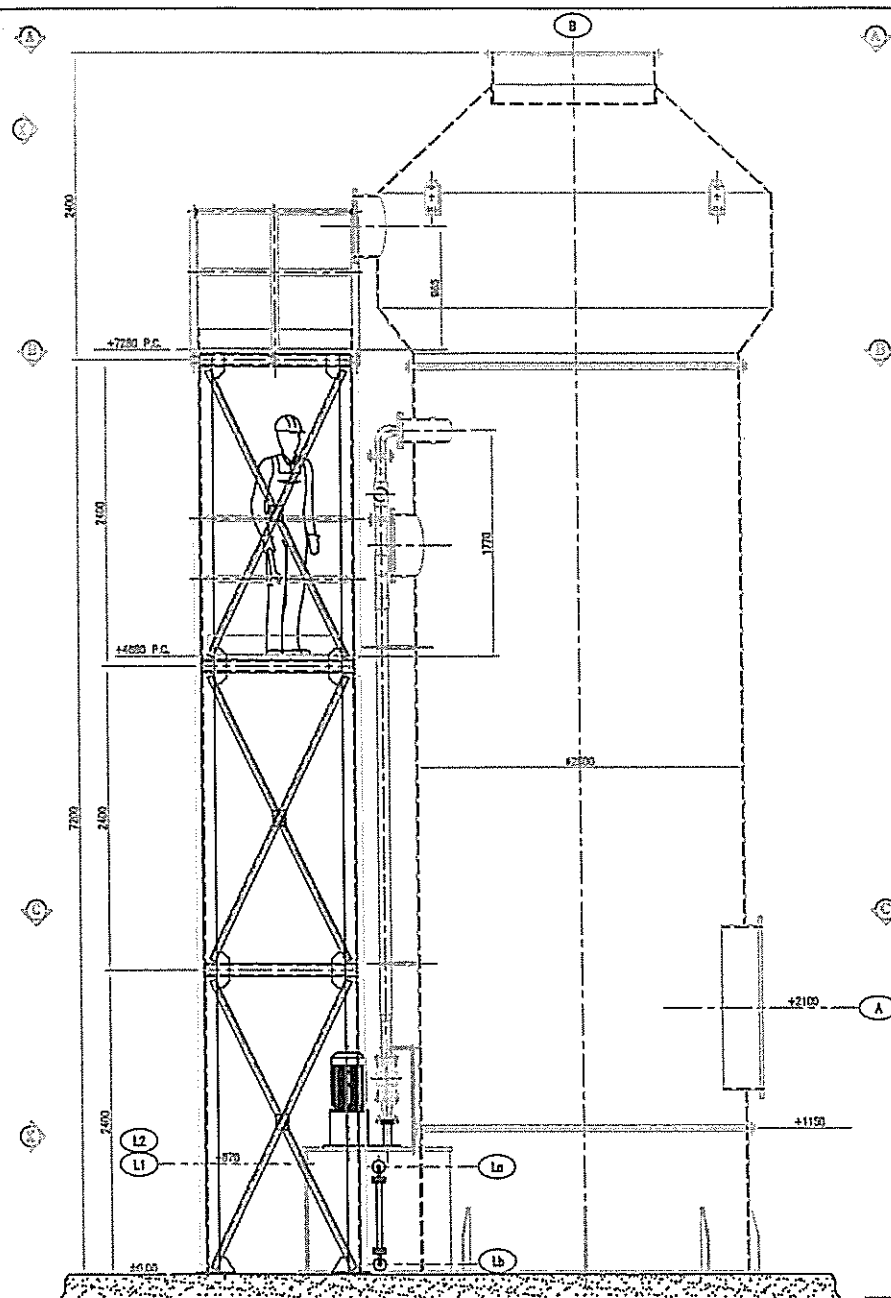


VISTA IN ALZATA
D-D

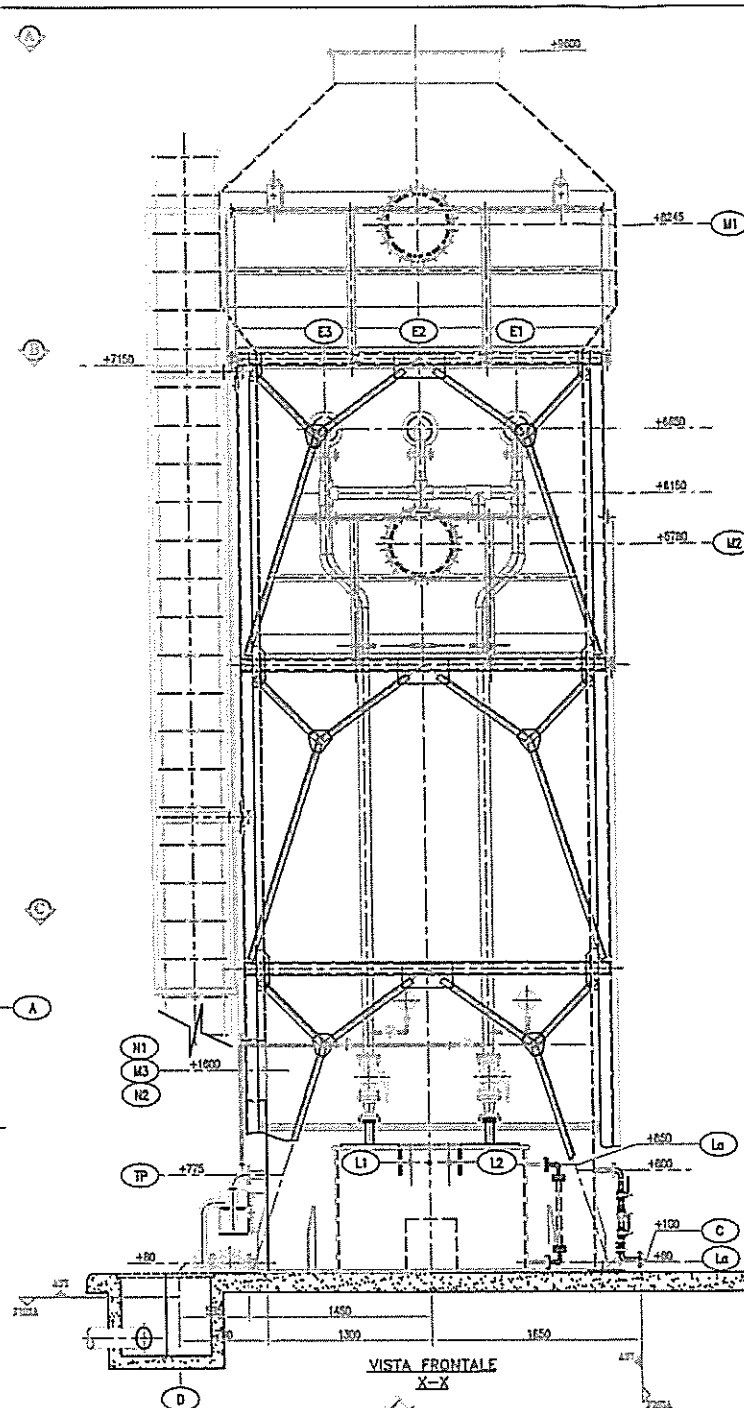


VISTA FRONTALE
X-X

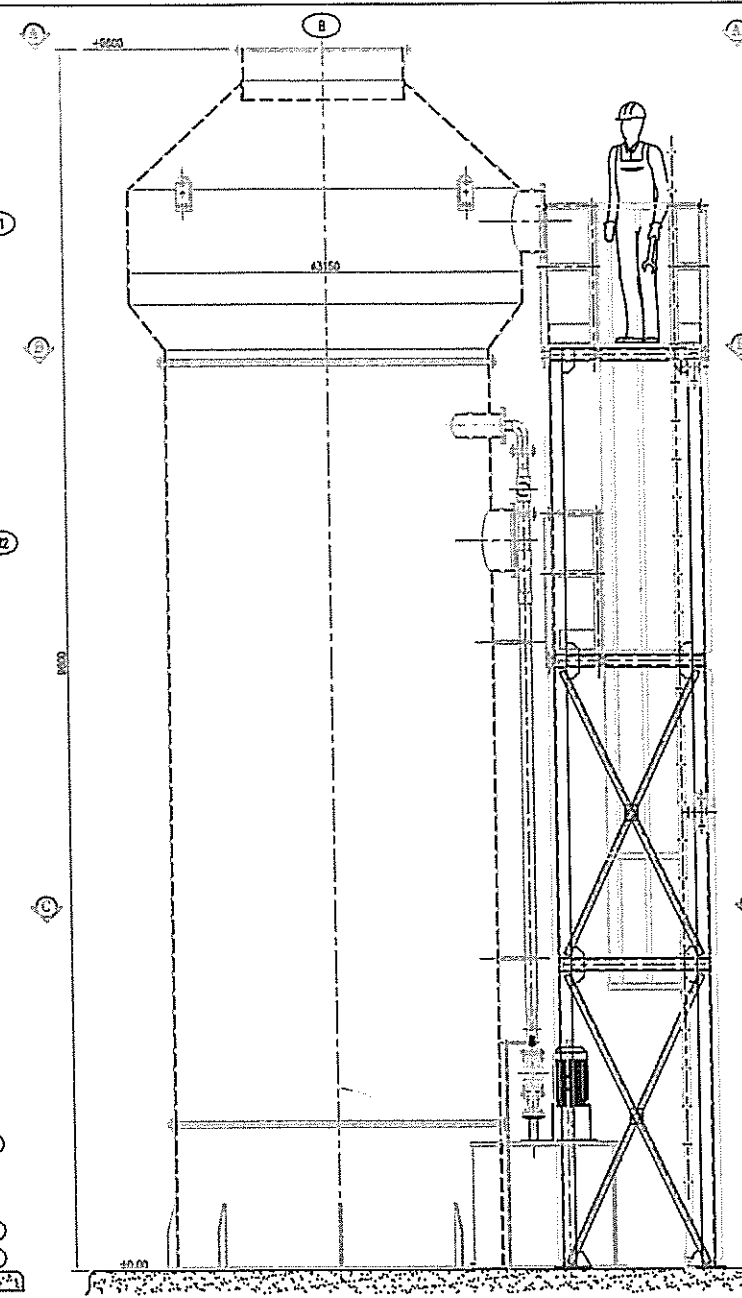


VISTA K-K

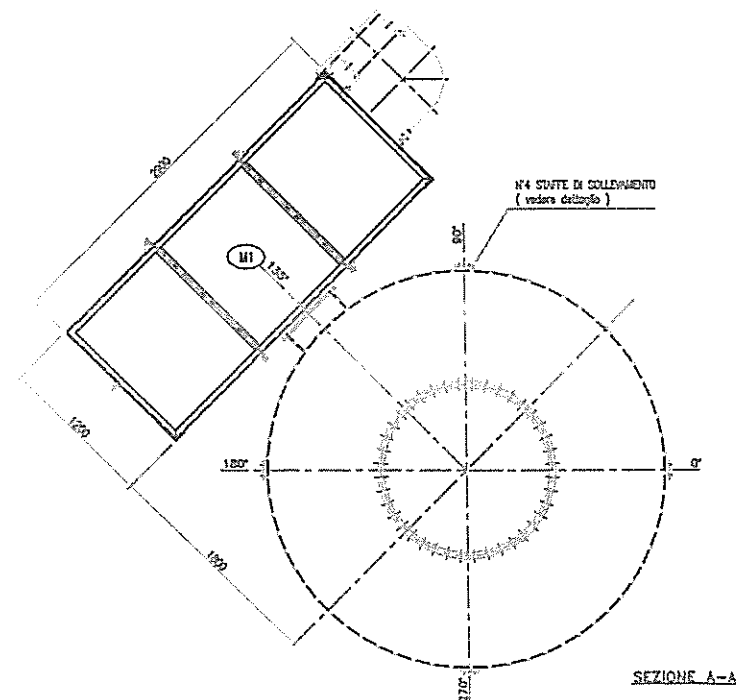

SEZIONE A-A

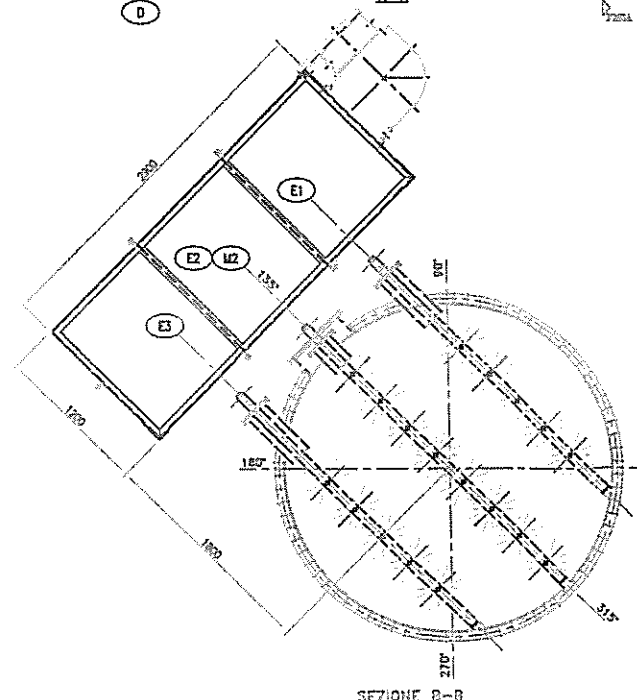









SEZIONE B-B

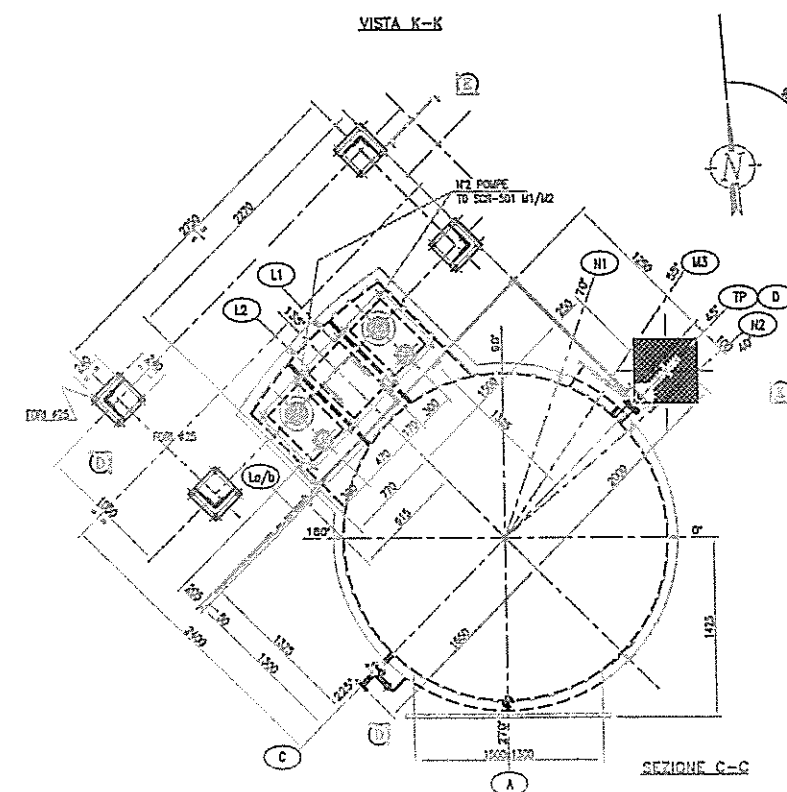

SEZIONE C-C



STIR TUFINO - STIR GIUGLIANO
SISTEMA TRATT. ARIA E BIOFILTRO

SCRUBBER AD ACQUA
TO SCR 501
UMIDIFICAZIONE ARIA DA
FOSSA RICEZIONE RSU
ASSIEME

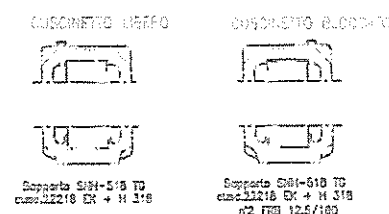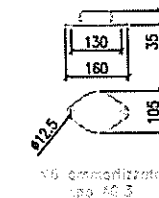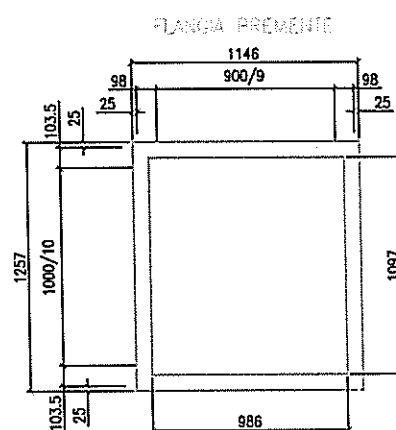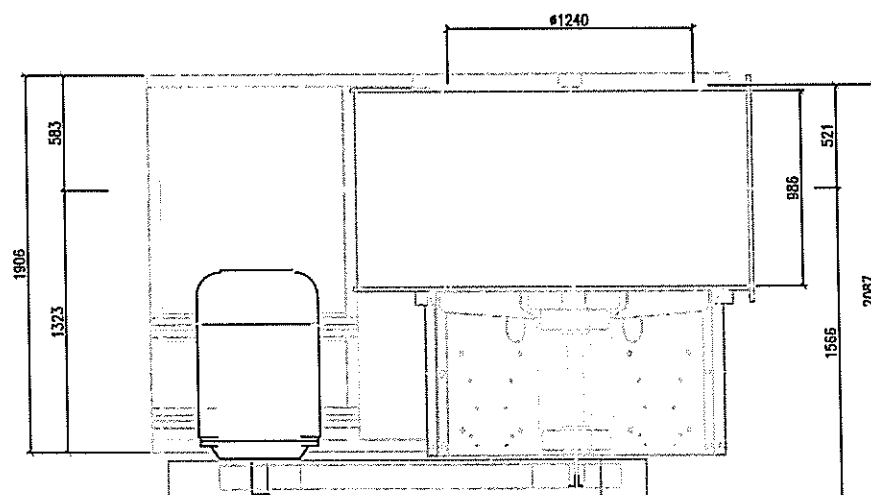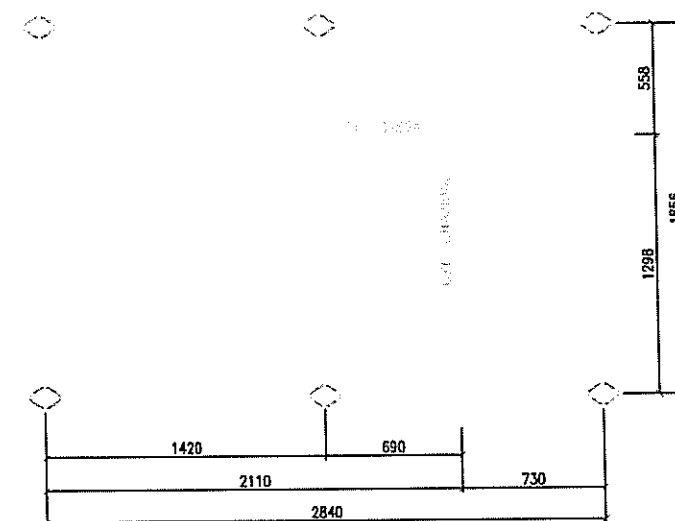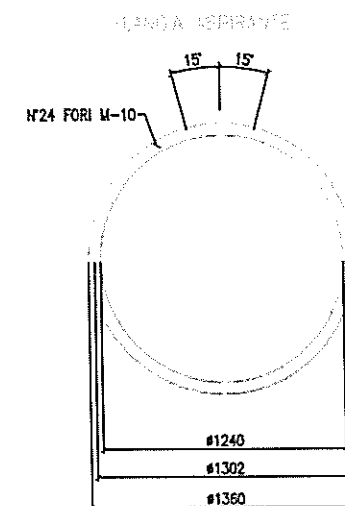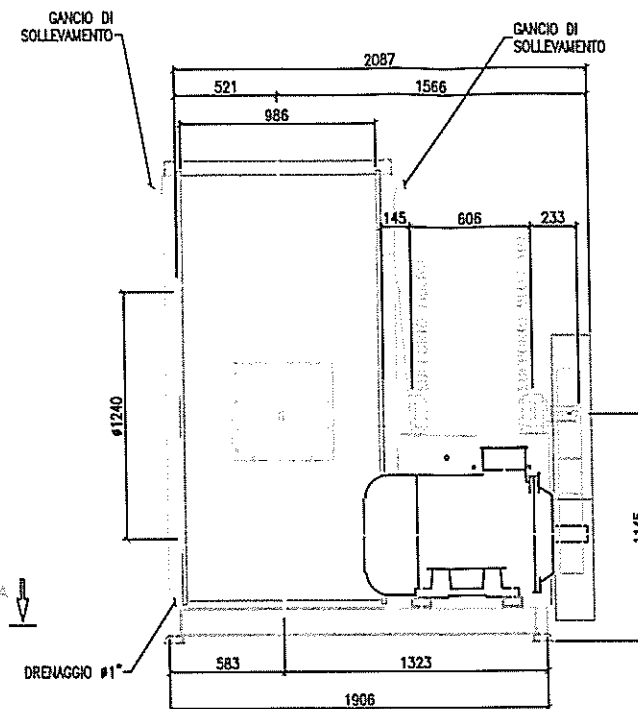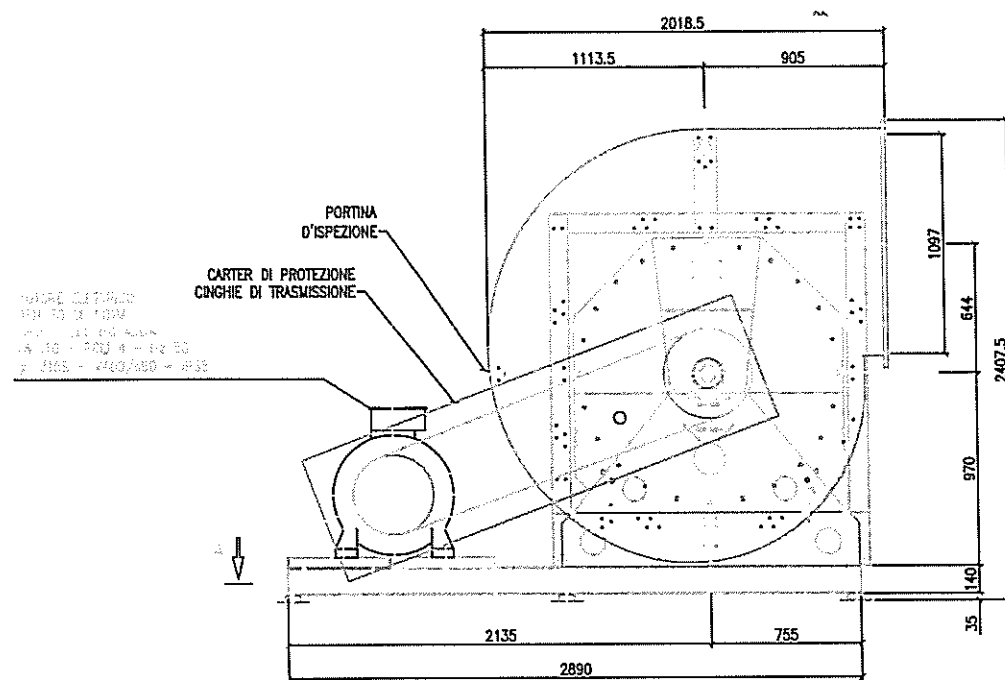

DISEGNI DI RIFERIMENTO ELETTROMECCANICI:

A 20/01/01 ADI B.G. FN PRIMA EMISSIONE

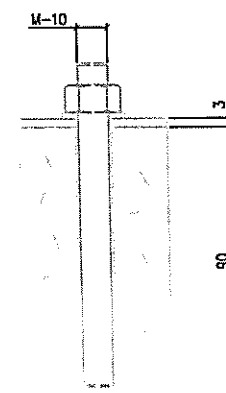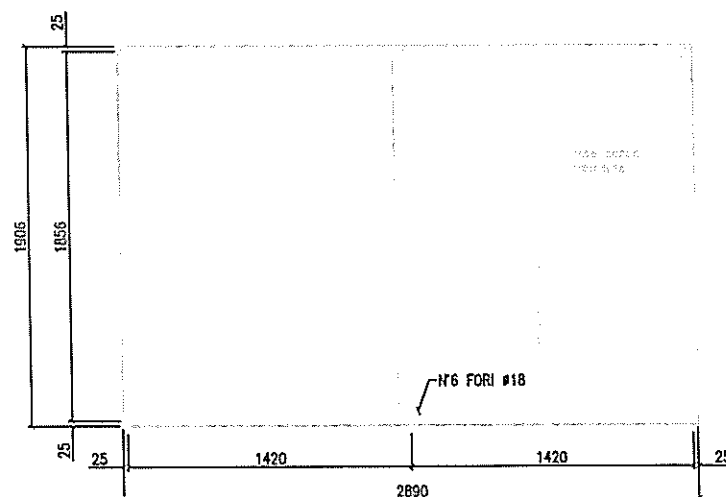

PROGETTO E REDATTO DA: S.T.I.R.I. DI TUFINO

S.T.I.R.I. DI TUFINO

SISTEMA TRATT. ARIA E BIOFILTRO

VENTILATORE TO CF 501
- ESTRAZIONE ARIA DA EDIFICIO
FOSSA RICEZIONE RSU -
ASSIEME