


EDIFICIO RICEVIMENTO RIFIUTI E
 PRODUZIONE
 - LINEE DI ASPIRAZIONE ARIA -
 PIANA

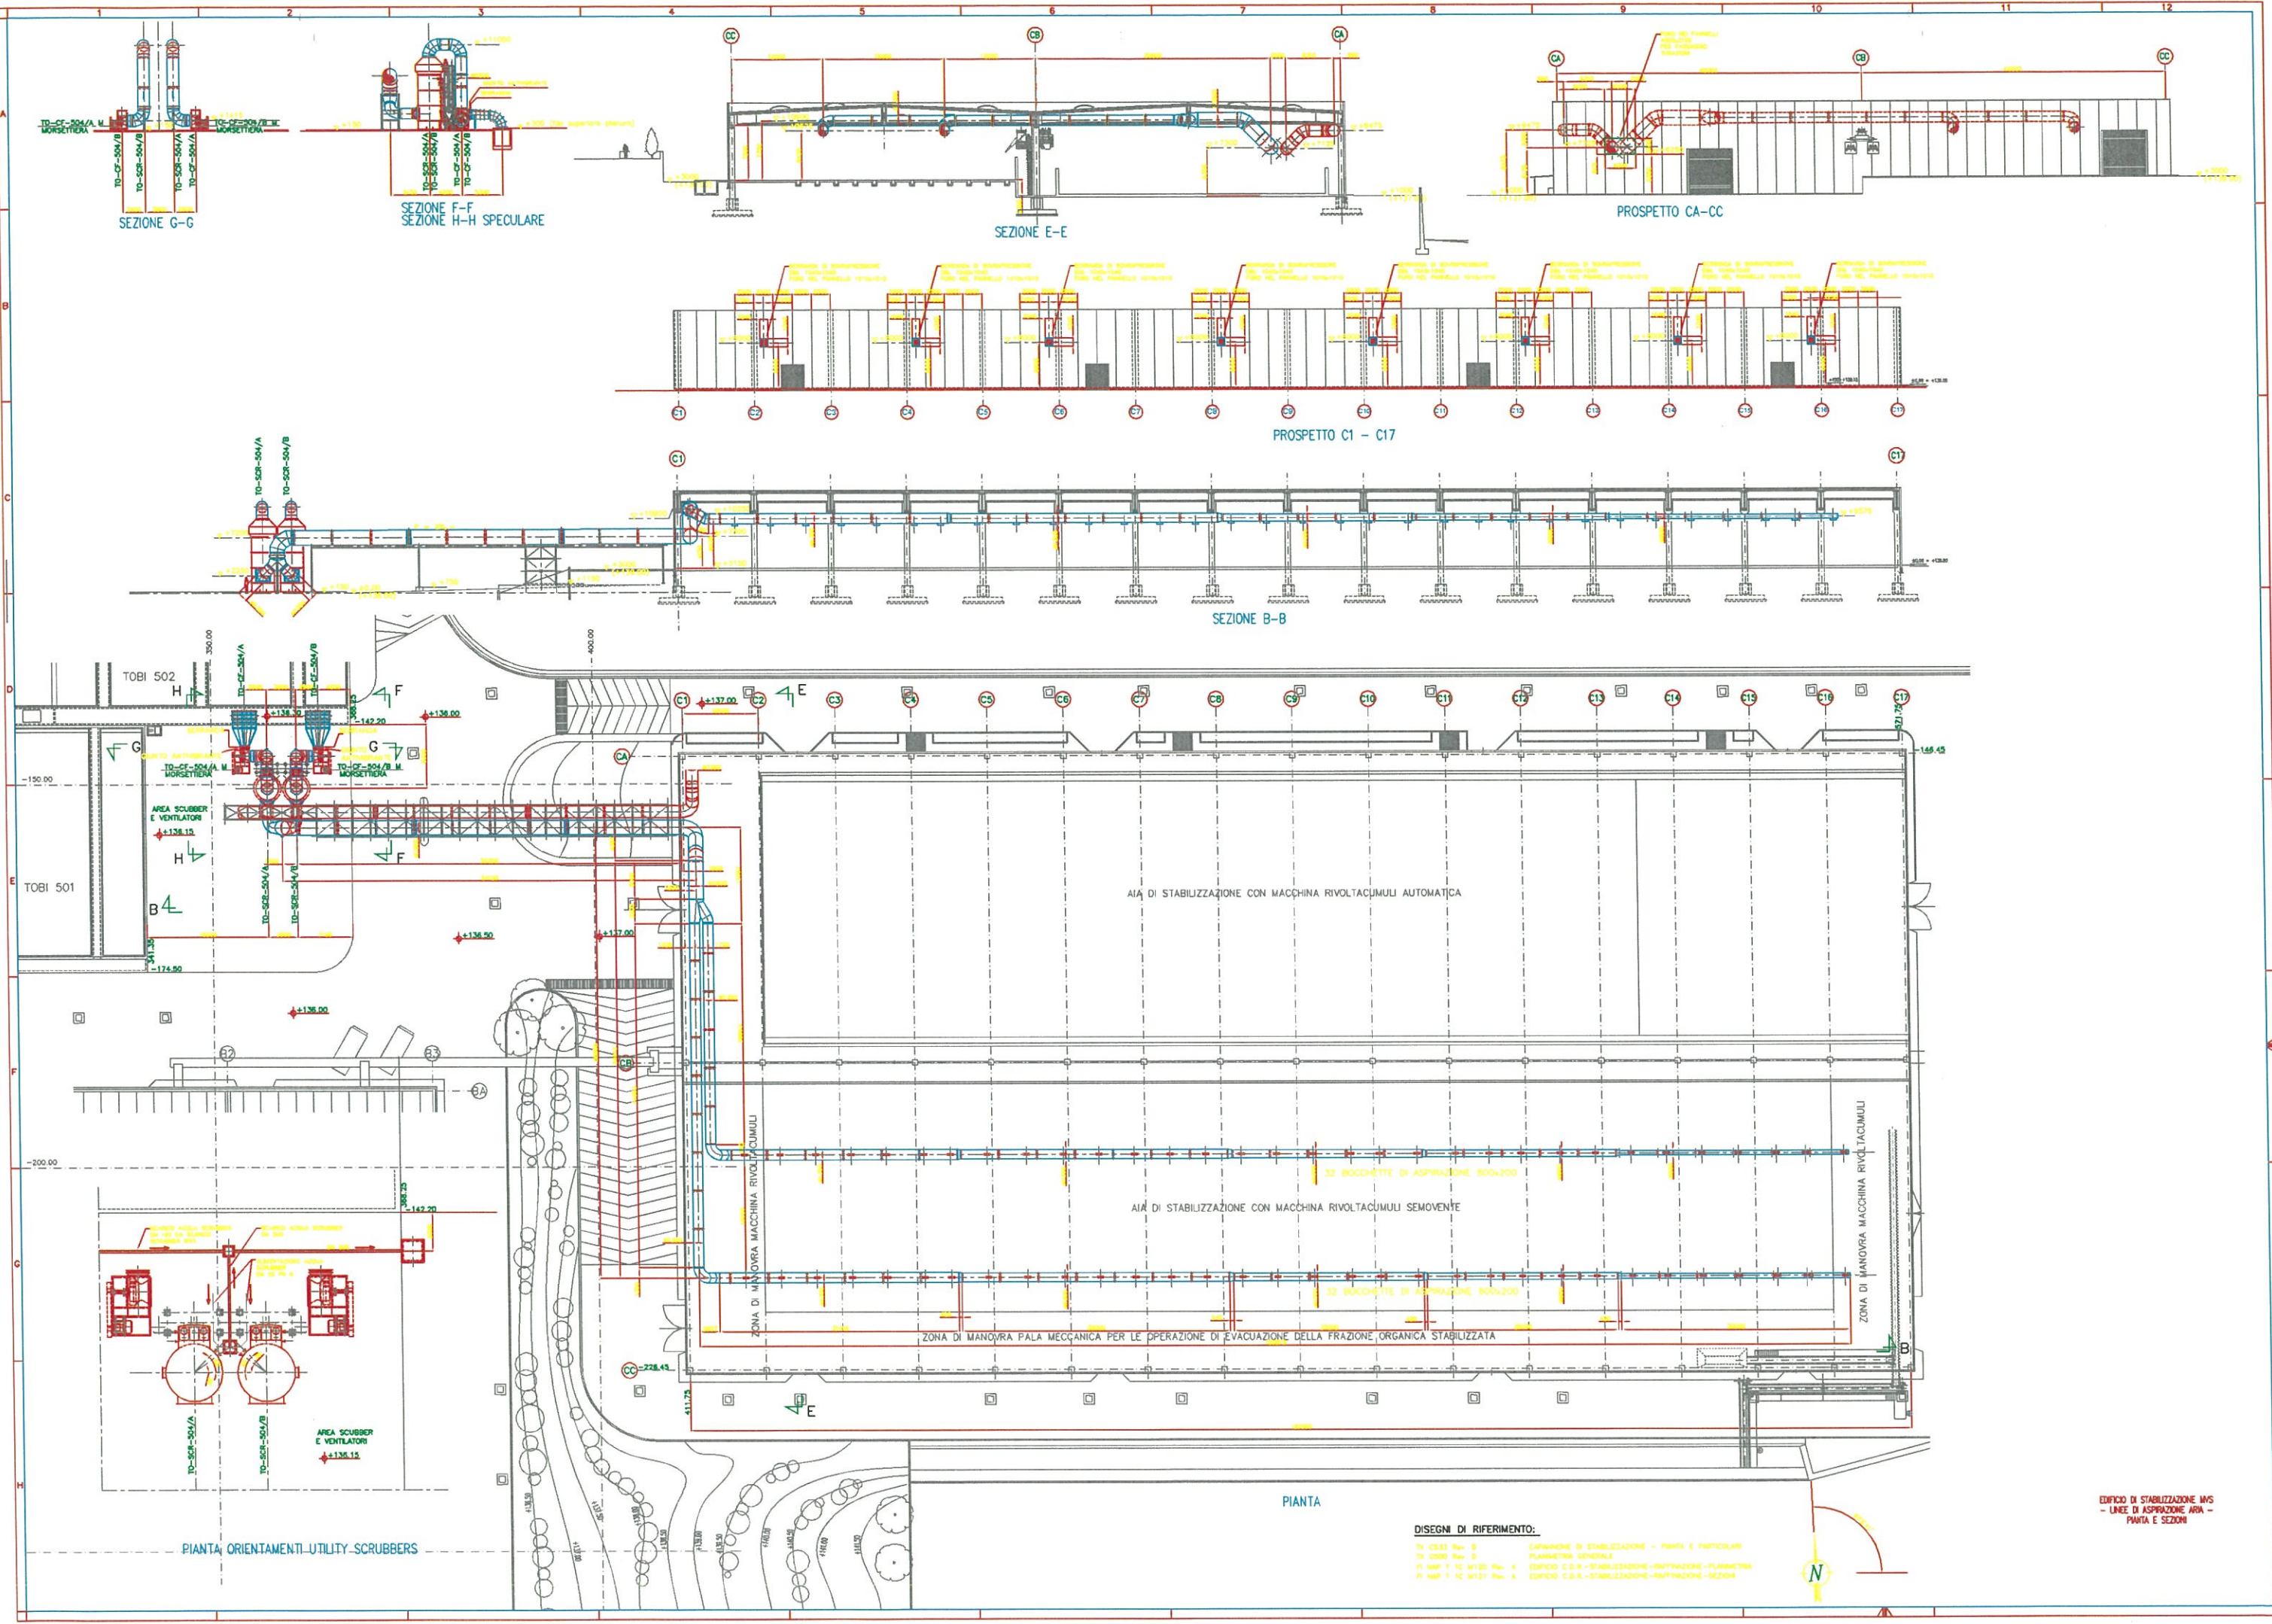


DISEGNI DI RIFERIMENTO:

TA 0333 Rev. 0	CAPANNONE DI STABILIZZAZIONE - PIANTE E PARTICOLARI
TA 0300 Rev. 0	PIANTOMETRO GENERALE
TA 0401 / 1 / 2 / 3 / 4	DISPOSITTO C.C.B. - STABILIZZAZIONE - RIFINIZIONE - PIANOMETRO
TA 0401 / 1 / 2 / 3 / 4	DISPOSITTO C.C.B. - STABILIZZAZIONE - RIFINIZIONE - SEZIONI





EDIFICIO DI STABILIZZAZIONE MVS
- LINEE DI ASPRAZIONE ARIA -
PIANTA E SEZIONI








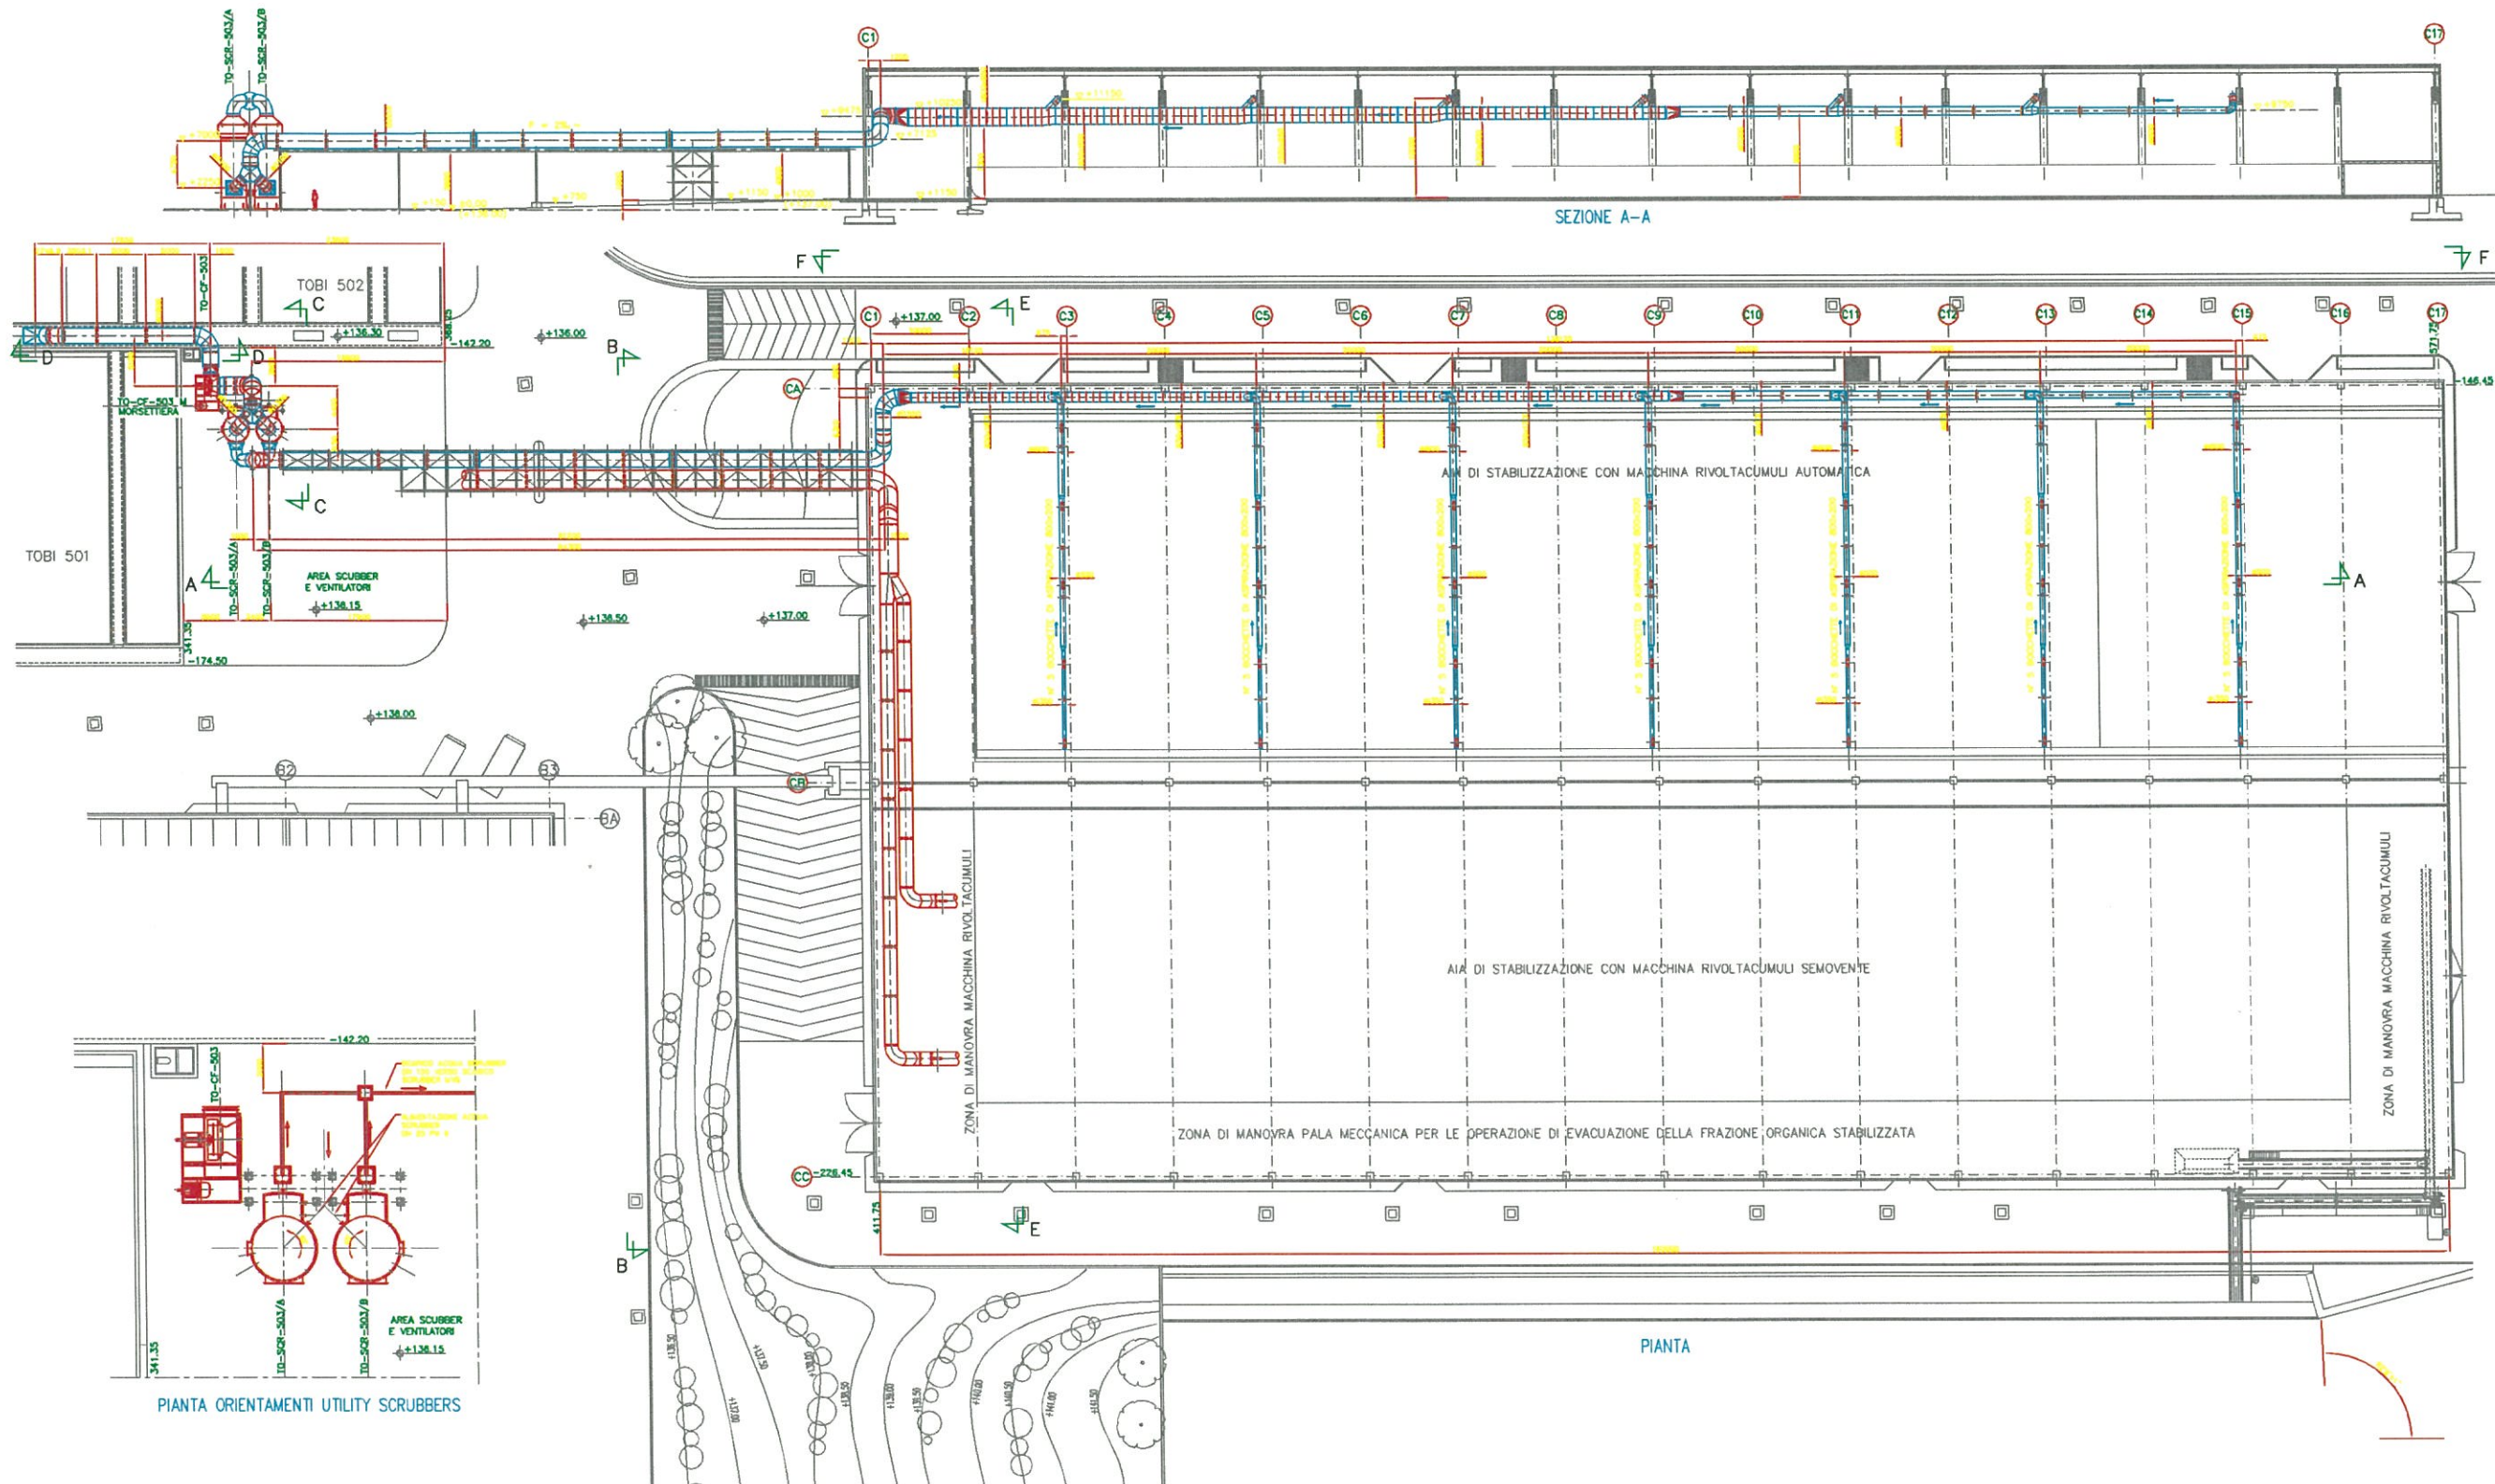


PIANTA ORIENTAMENTI UTILITY SCRUBBERS


EDIFICIO DI STABILIZZAZIONE AIA
 - LINEE DI ASPIRAZIONE ARIA -
 PIANTE E SEZIONI

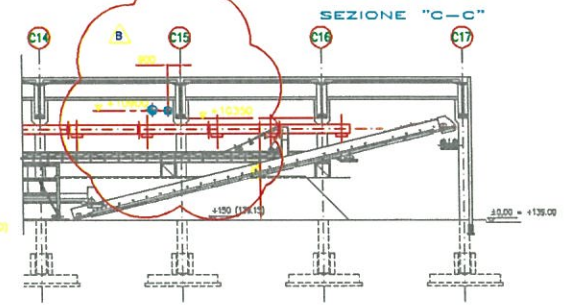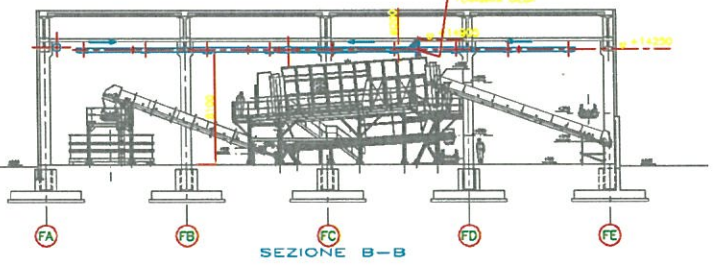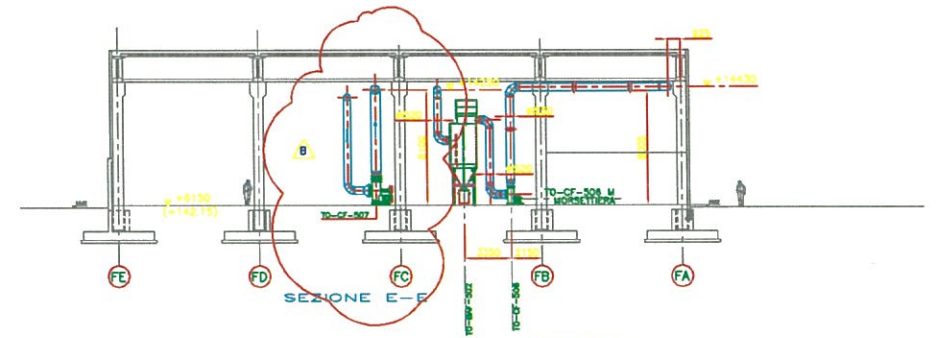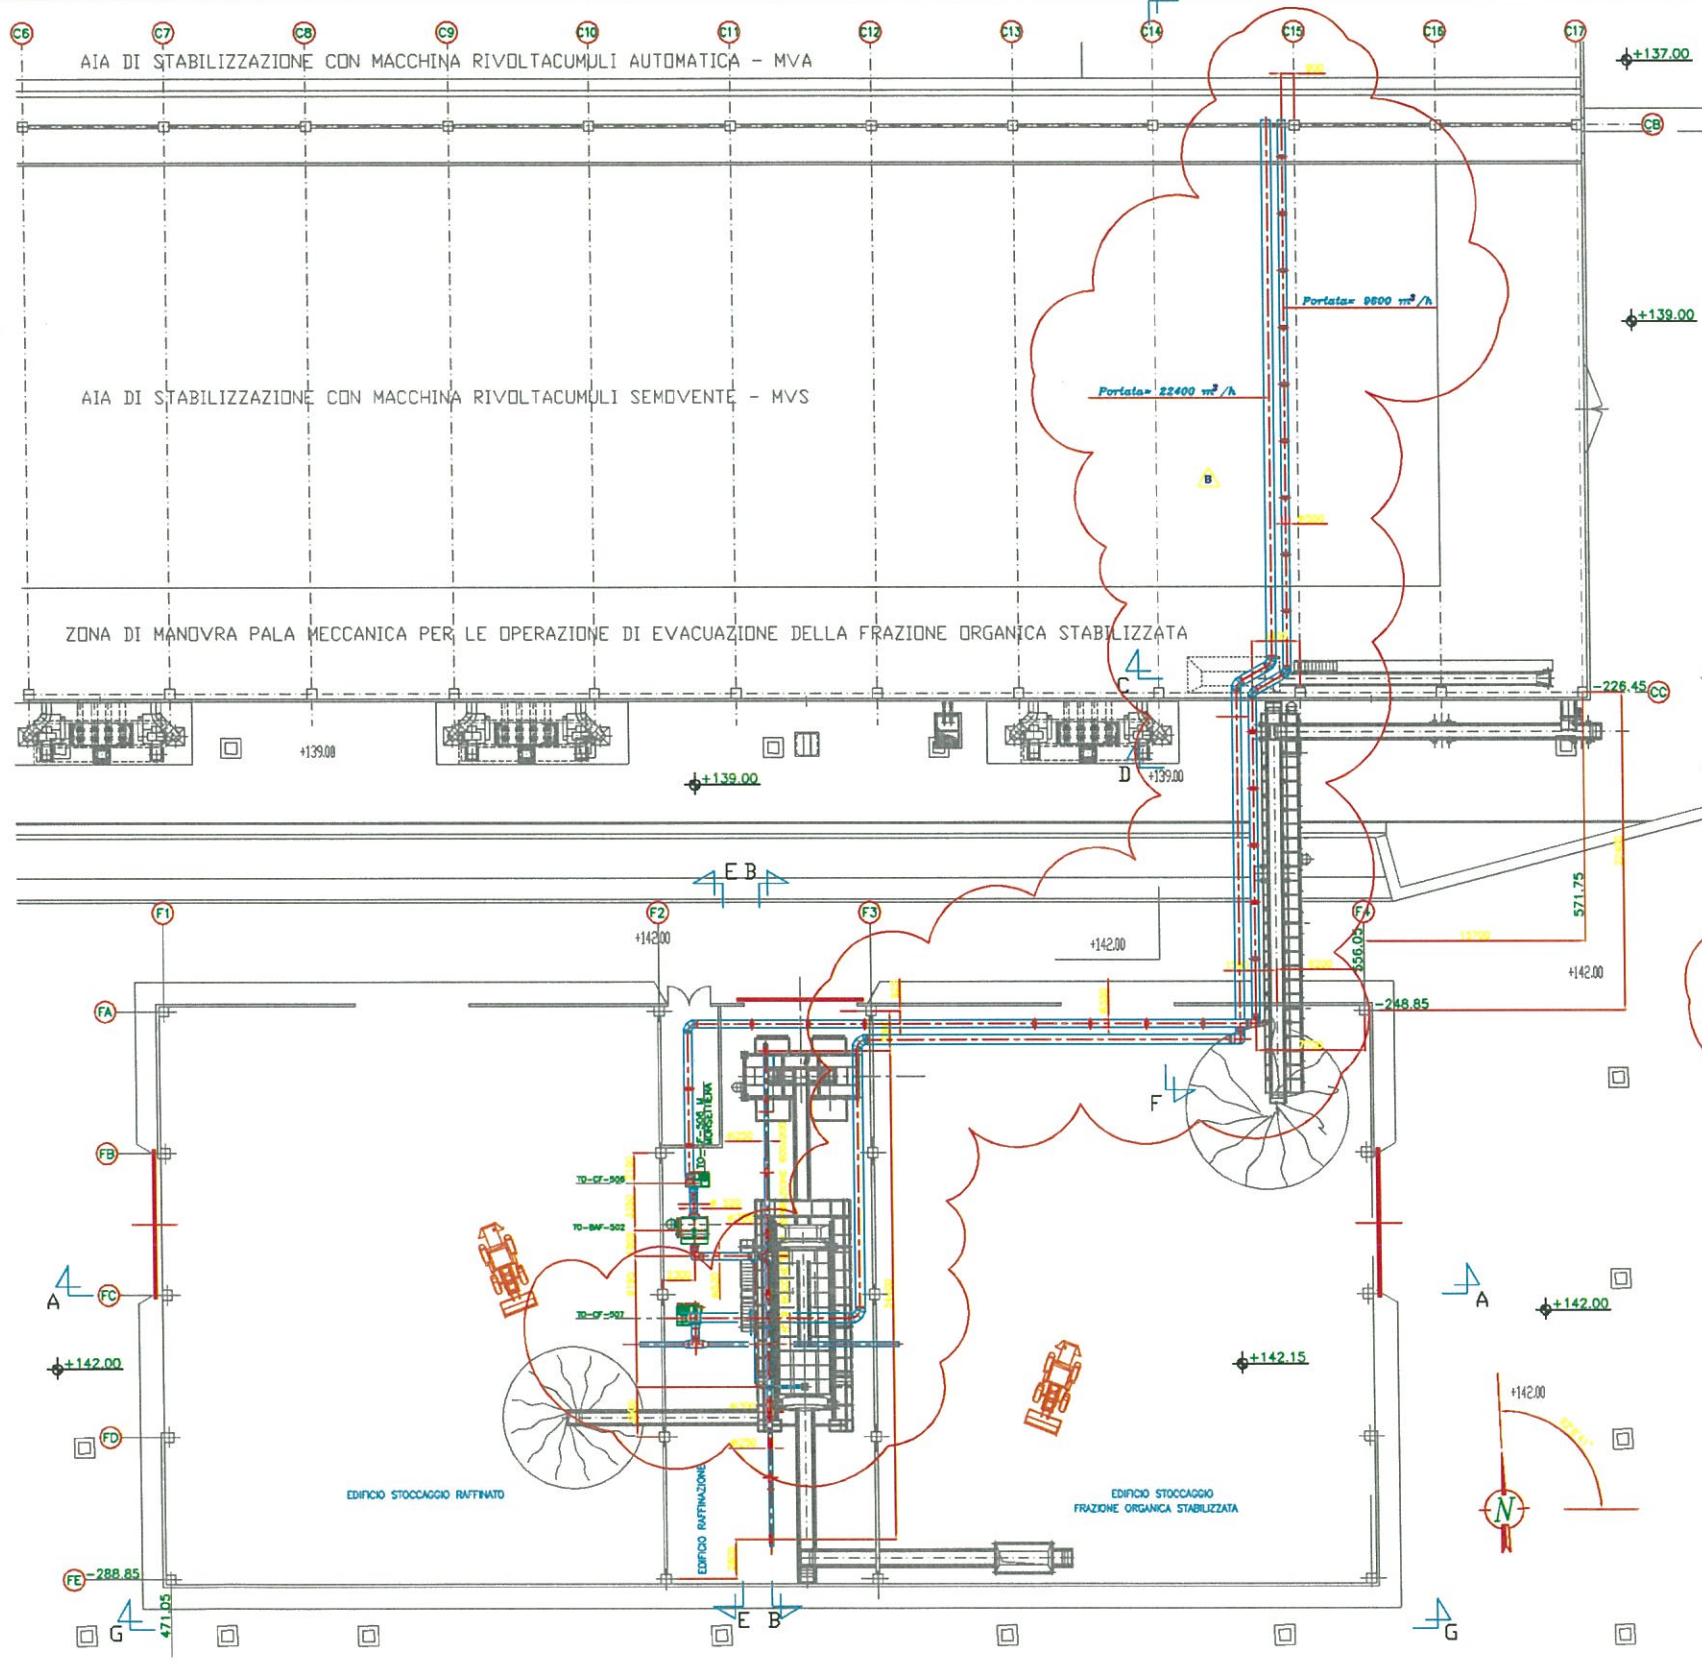


EDIFICIO RAFFINAZIONE
- LINEE DI ASPIRAZIONE ARIA -
PIANTA E SEZIONE

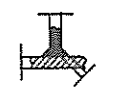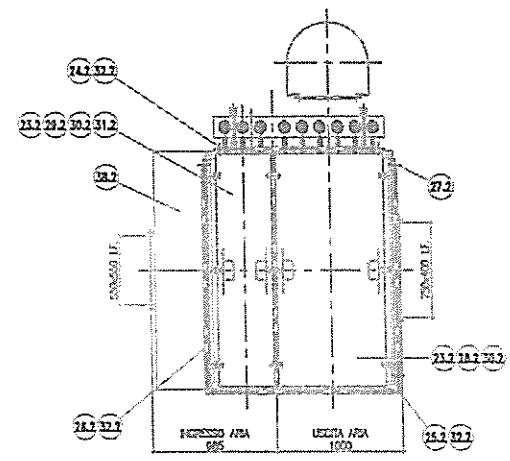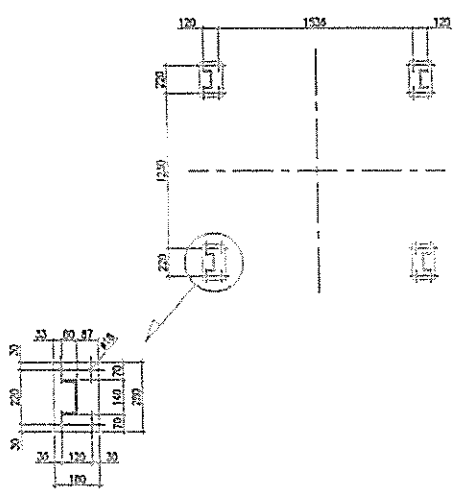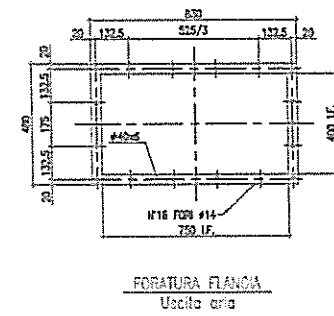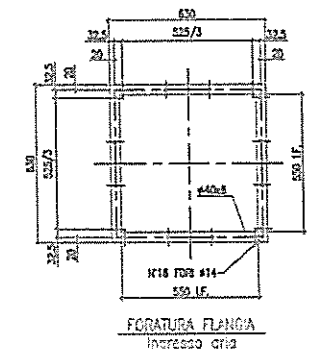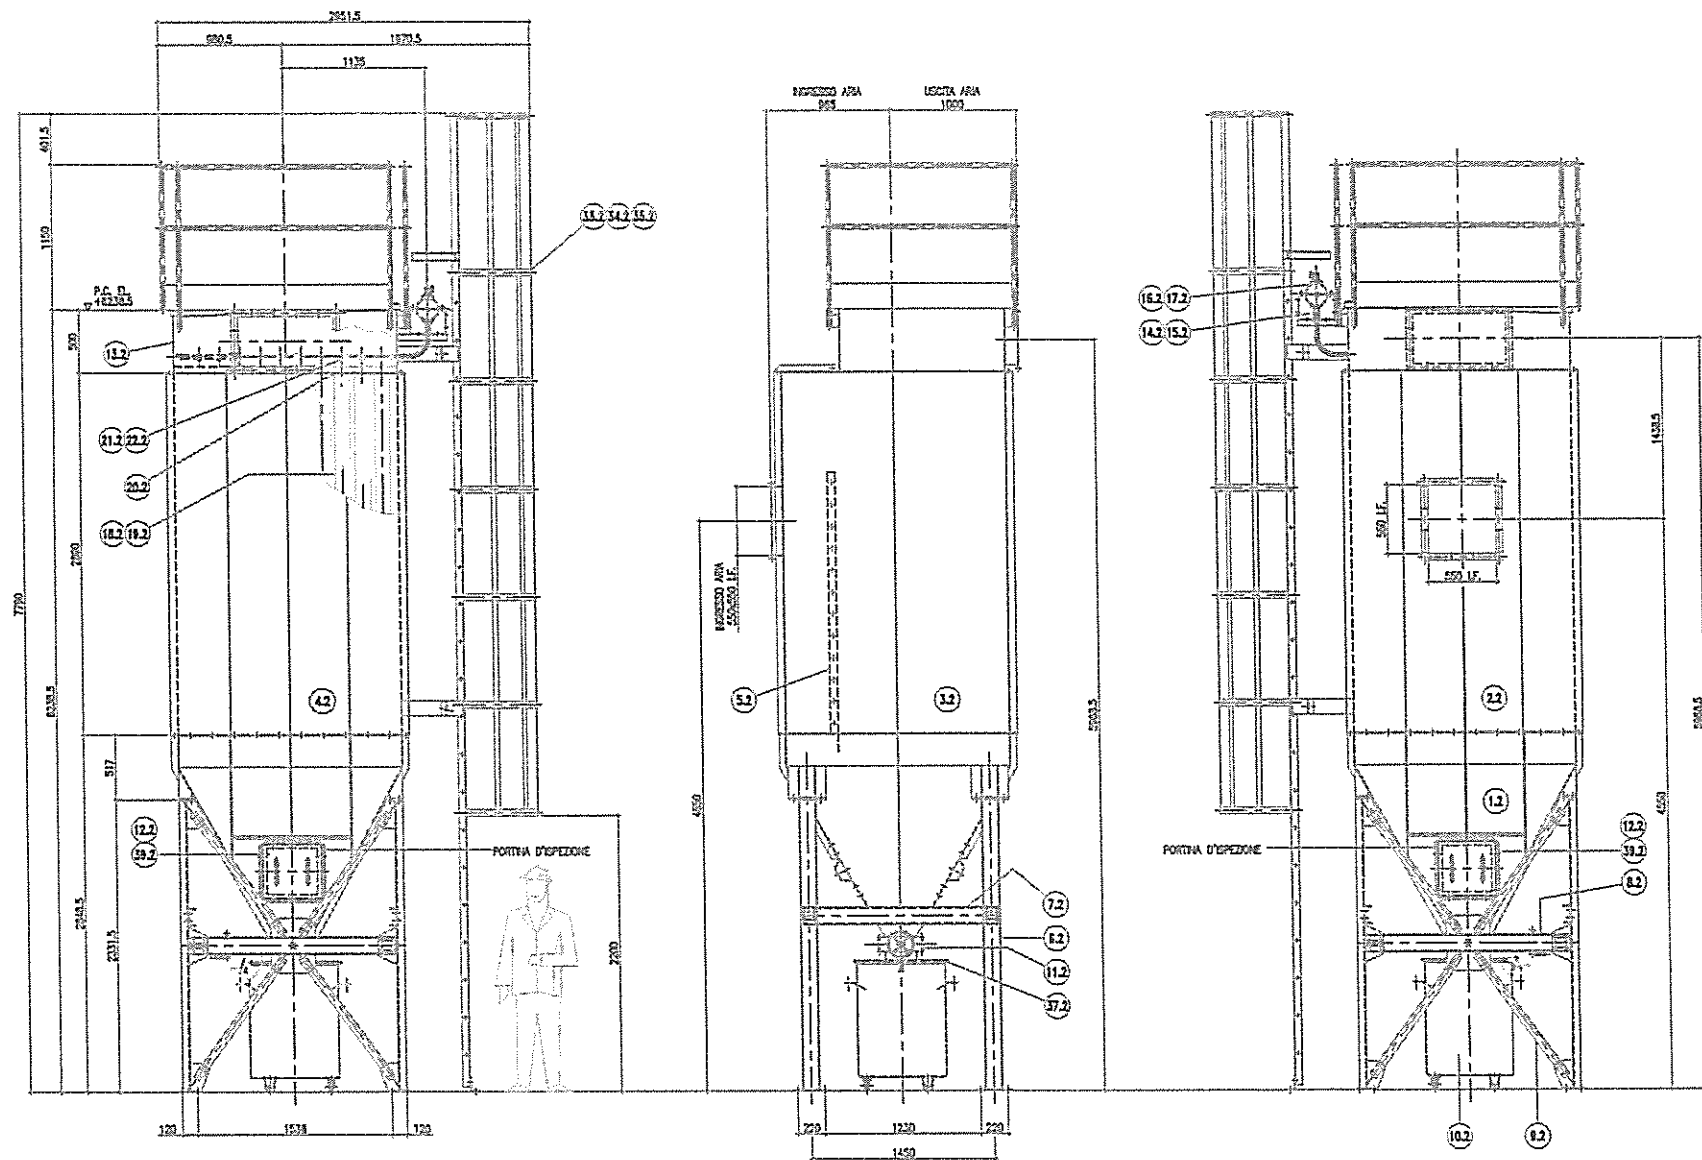


S.T.I.R. DI TUFINO E S.T.I.R. DI GIUGLIANO
 SISTEMA TRATT. ARIA E BIOFILTRO
 FILTRO A MANICHE
 TO BAF 502
 - EDIFICIO RAFFINAZIONE -
 ASSIEME

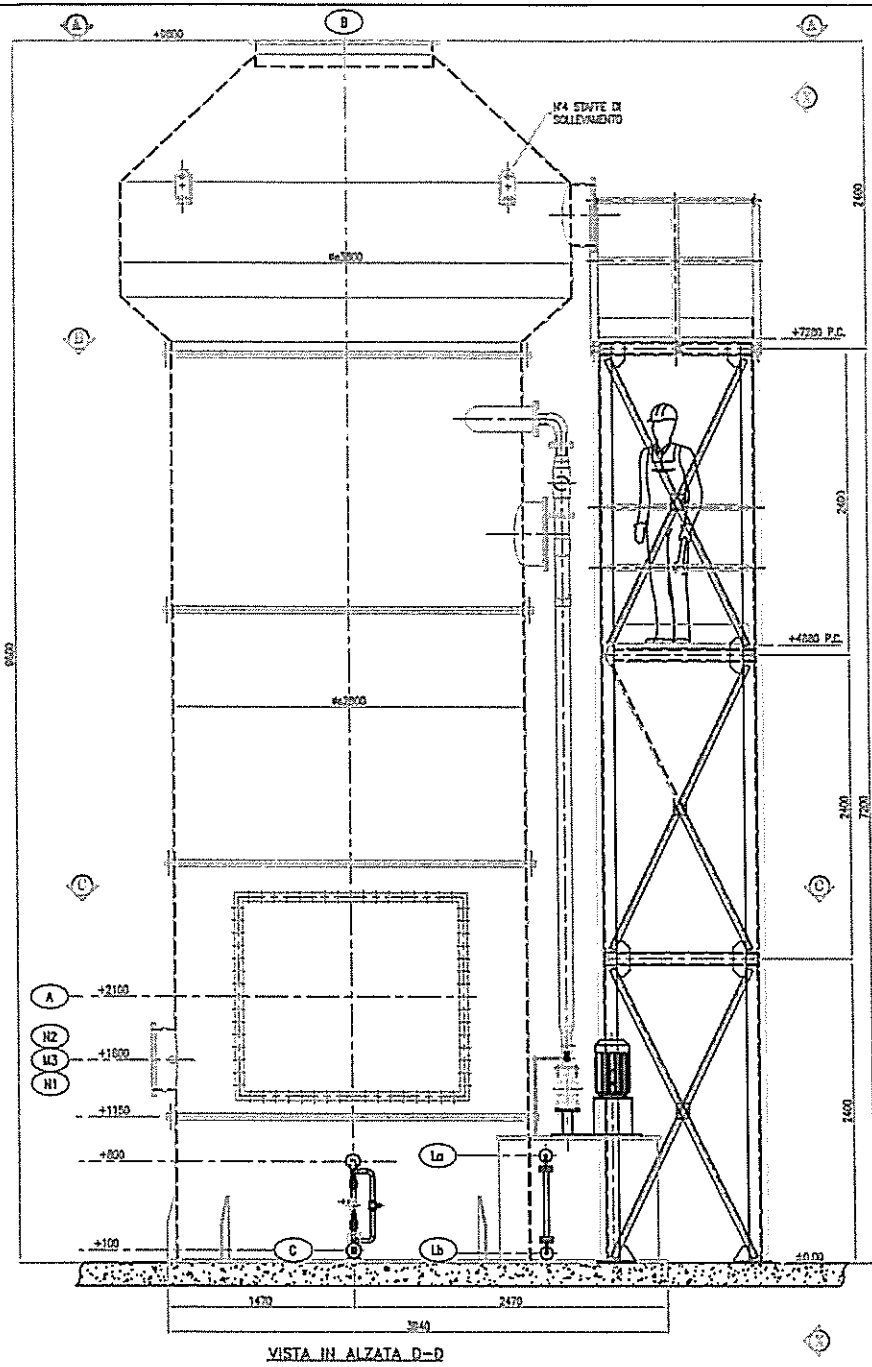


VISTA IN ALZATA D-D

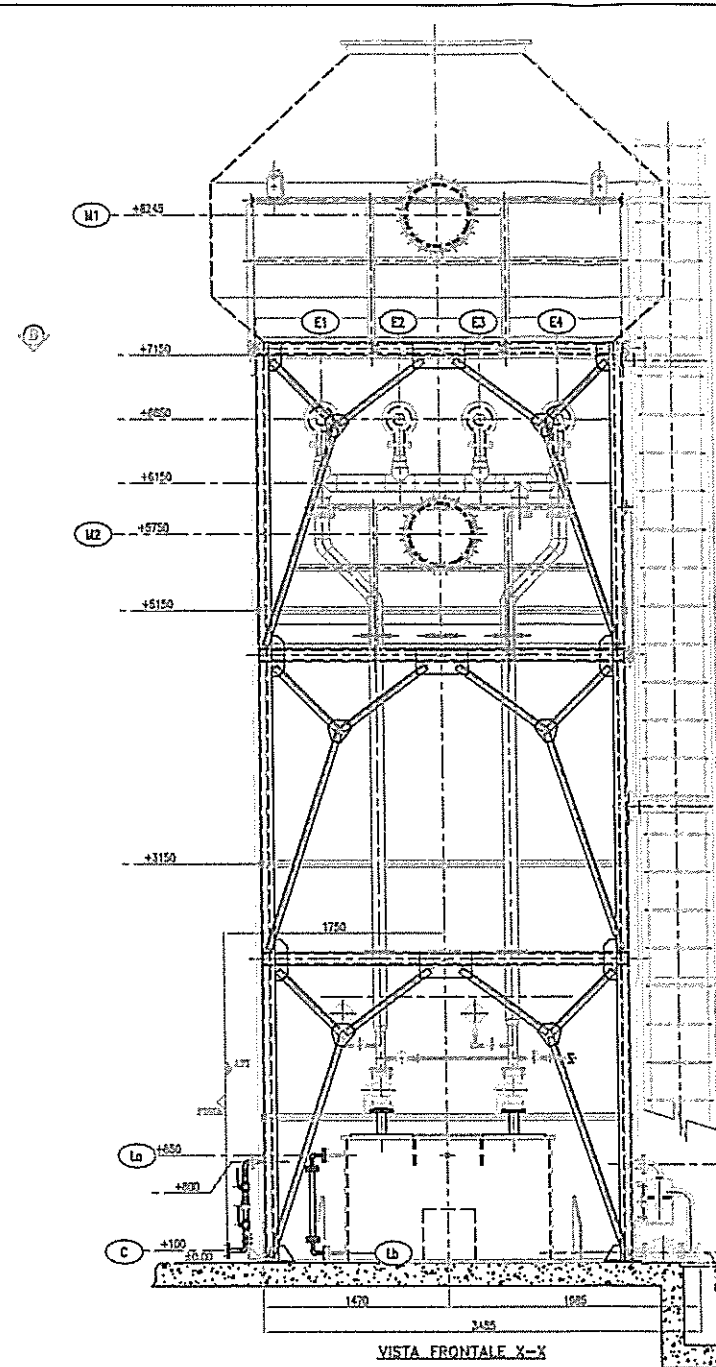


VISTA FRONTALE X-X

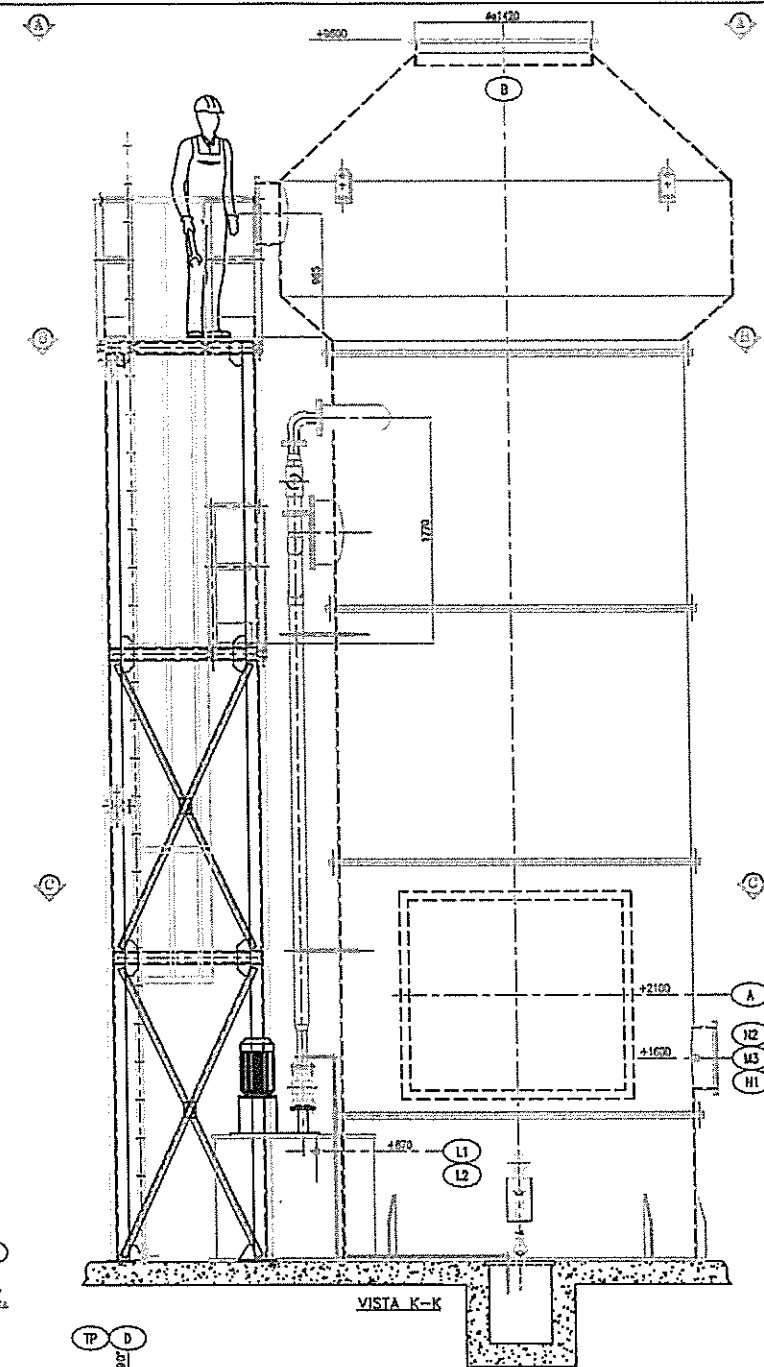


VISTA K-K

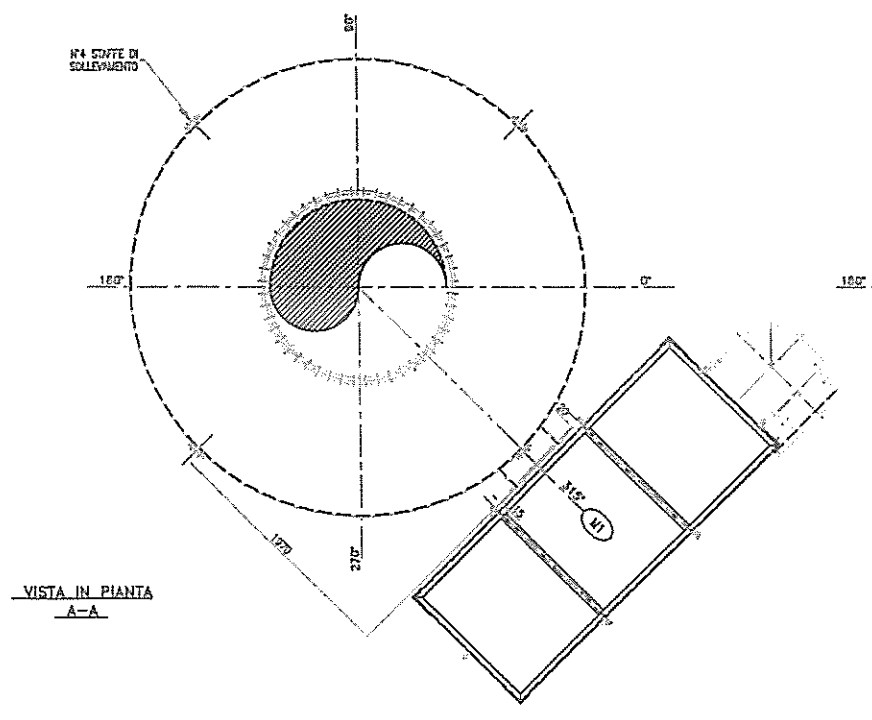

VISTA IN PIANTA A-A

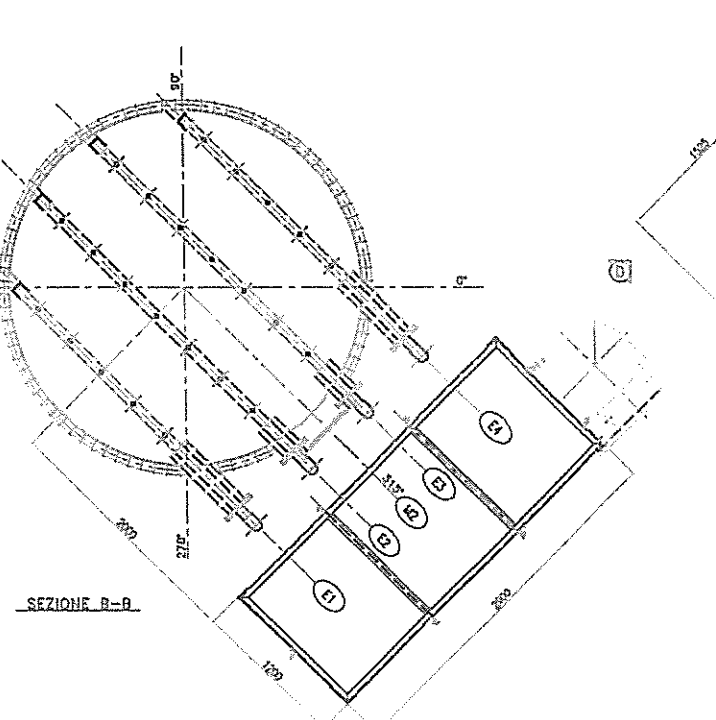









SEZIONE B-B

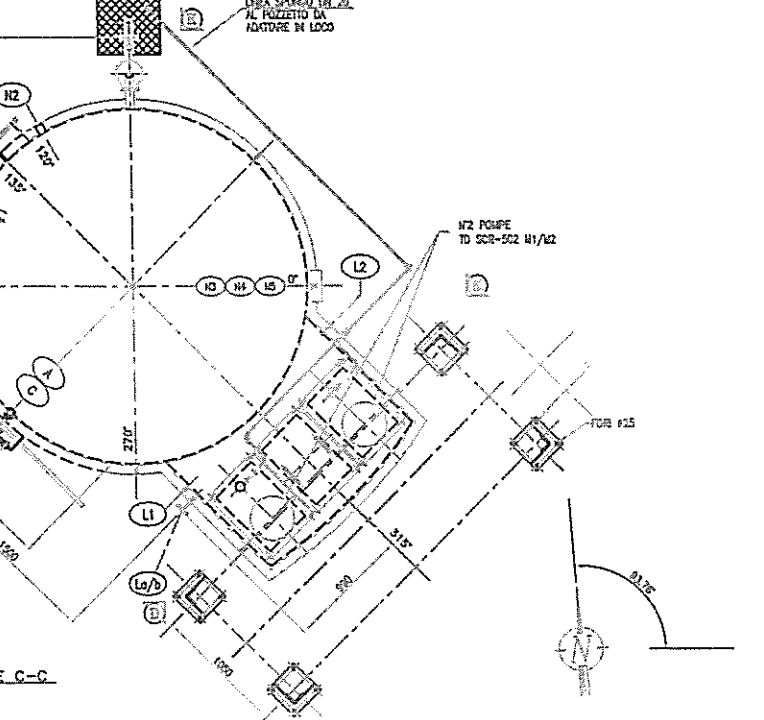

SEZIONE C-C

STIR DI TUFINO E STIR DI GIUGLIANO
 SISTEMA TRATT. ARIA E BIOFILTRO
 SCRUBBER AD ACQUA
 TO SCR 502
 UMIDIFICAZIONE ARIA DA
 SELEZIONE E PRODUZIONE CDR
 ASSIEME

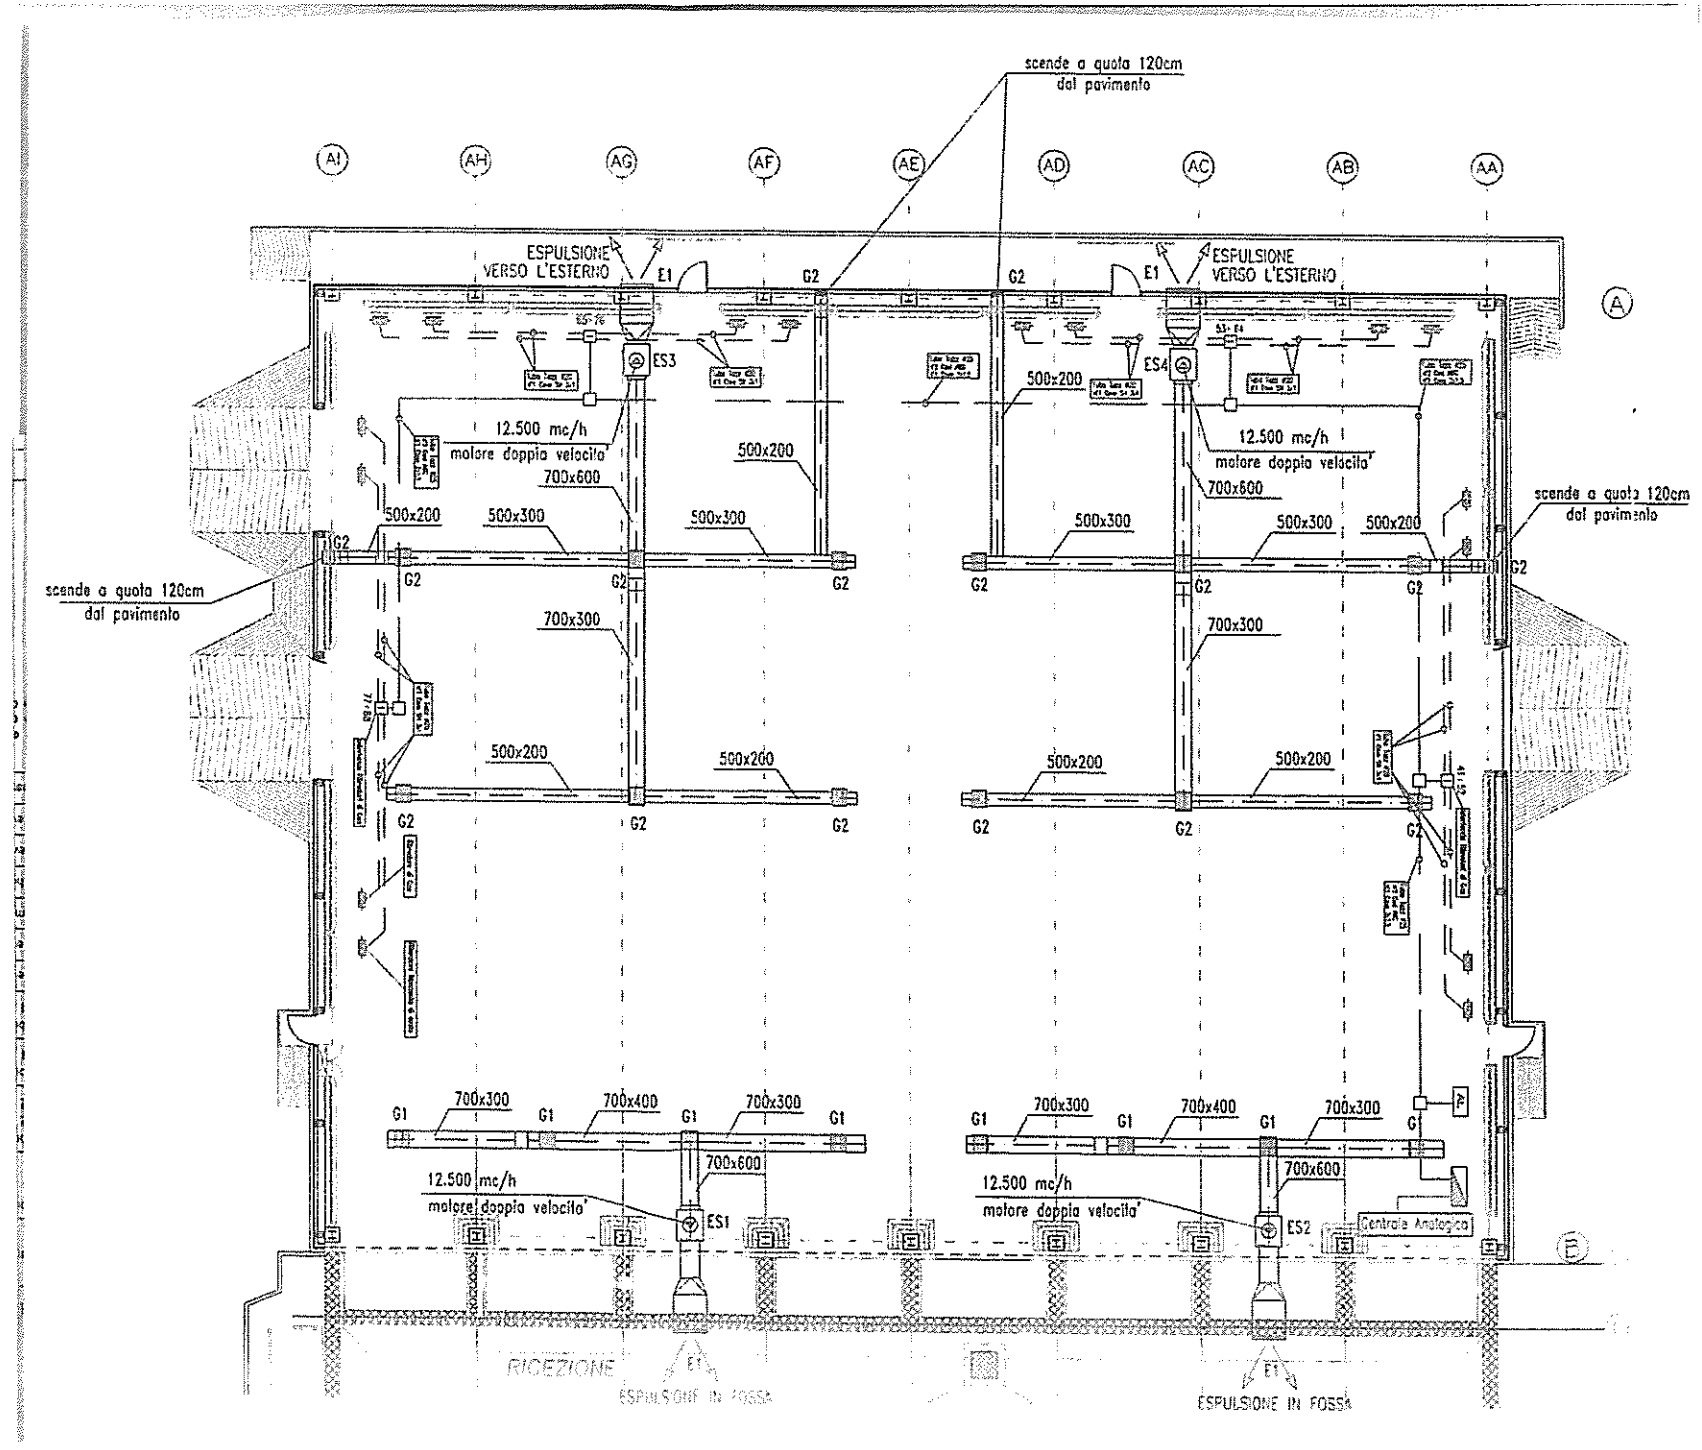

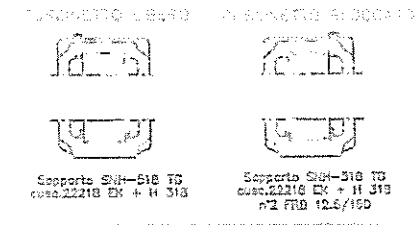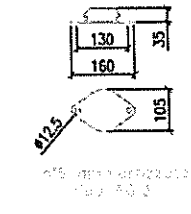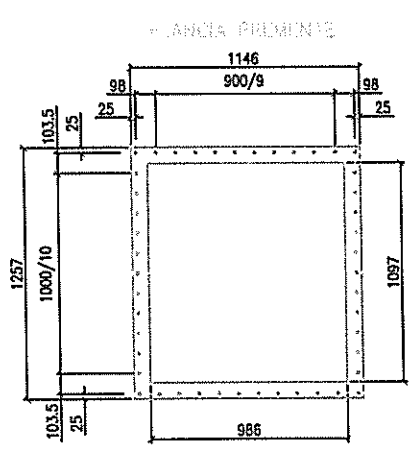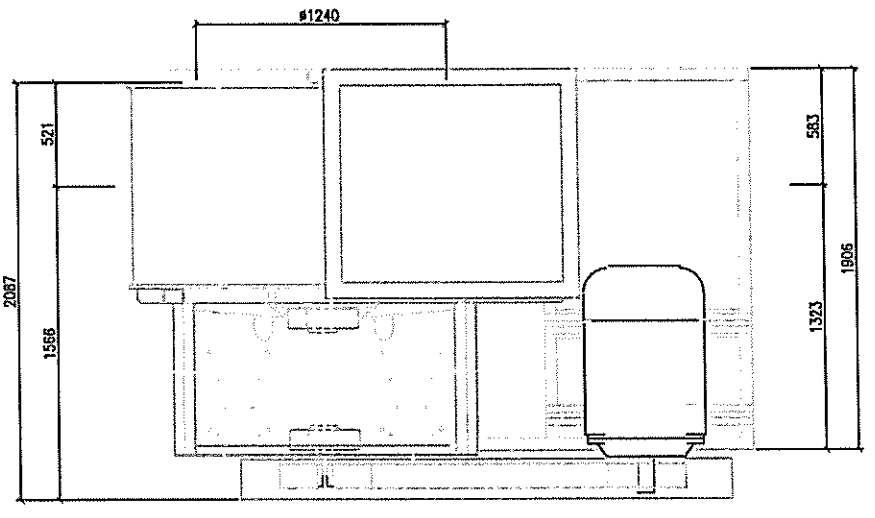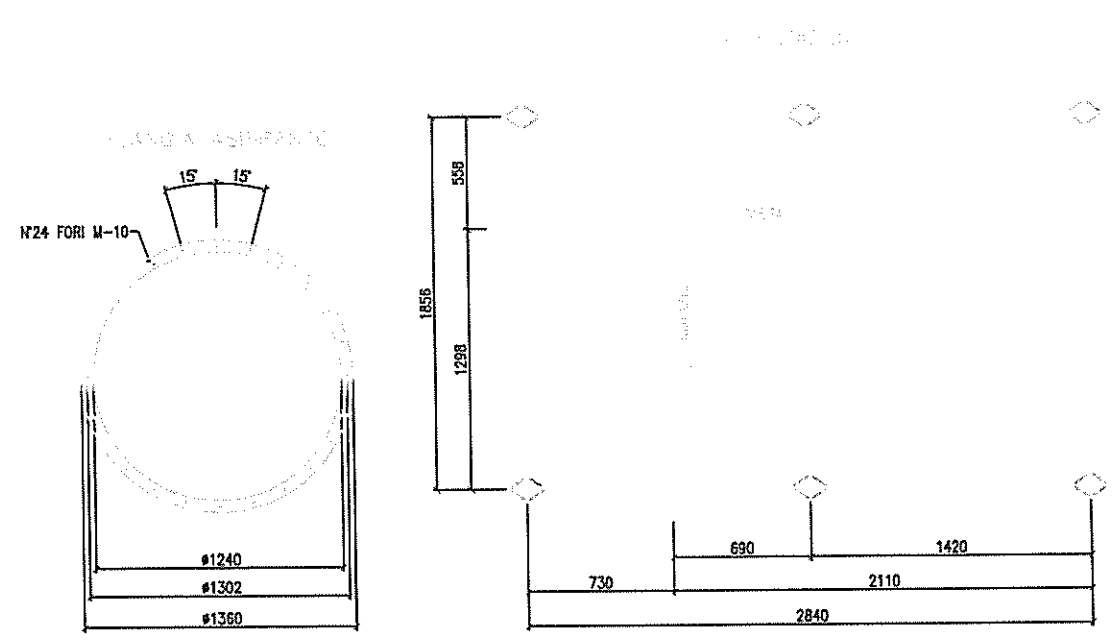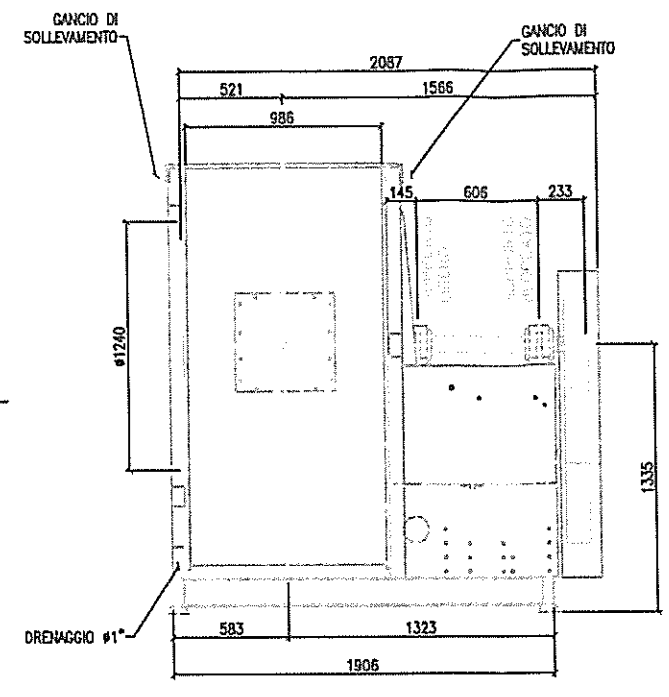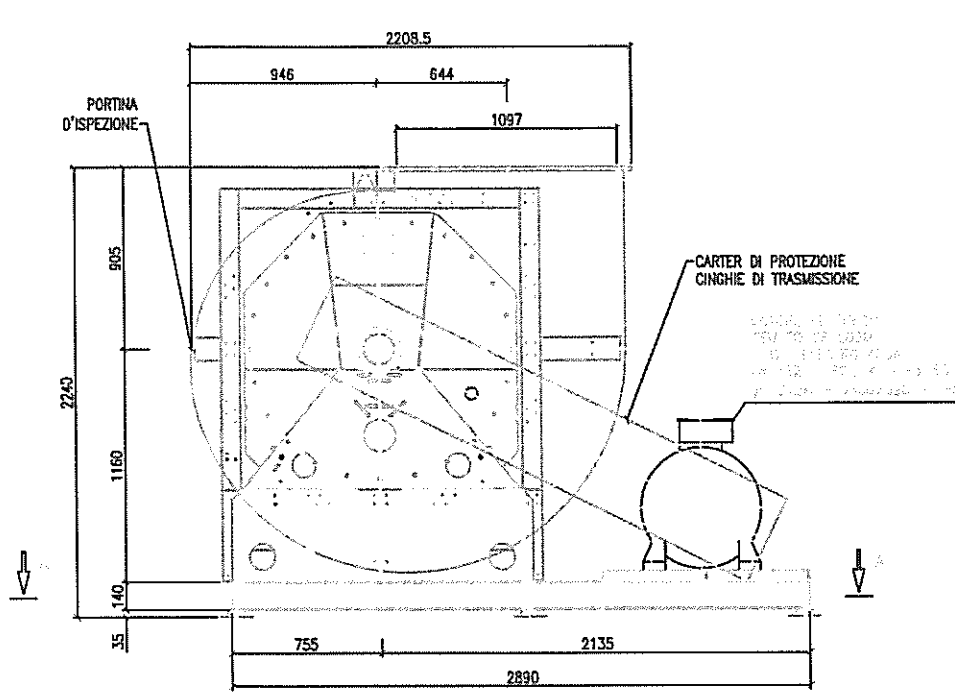


NO.	DESCRIZIONE	Q.TA	UNITA'	REQUISITI
001	GRUPPO S1H-518 TD	1	gruppo	1000 mm
002	GRUPPO S1H-518 TD	1	gruppo	1000 mm
003	GRUPPO S1H-518 TD	1	gruppo	1000 mm


MARCA	MODELLO
GR	GRUPPO S1H-518 TD
GRUPPO	GRUPPO S1H-518 TD
GRUPPO	GRUPPO S1H-518 TD
GRUPPO	GRUPPO S1H-518 TD

PIRELLA VENTILATORE	400x600	toro 2 20 - 17
PIRELLA MOTORE	400x600	toro 2 20 - 17
PIRELLA CINGHIE	1000	6x4700 mm

GRUPPO S1H-518 TD	1000 mm	(toro 2 20 - 17)
GRUPPO S1H-518 TD	1000 mm	(toro 2 20 - 17)
GRUPPO S1H-518 TD	1000 mm	(toro 2 20 - 17)

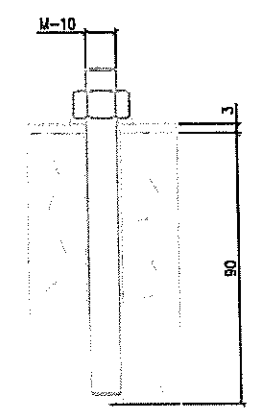

12 BULLONI DI FISSAGGIO F10-CR T10 -
 SP. C700 PLUS
 DI PORNATURA AIR ROOYSTERM

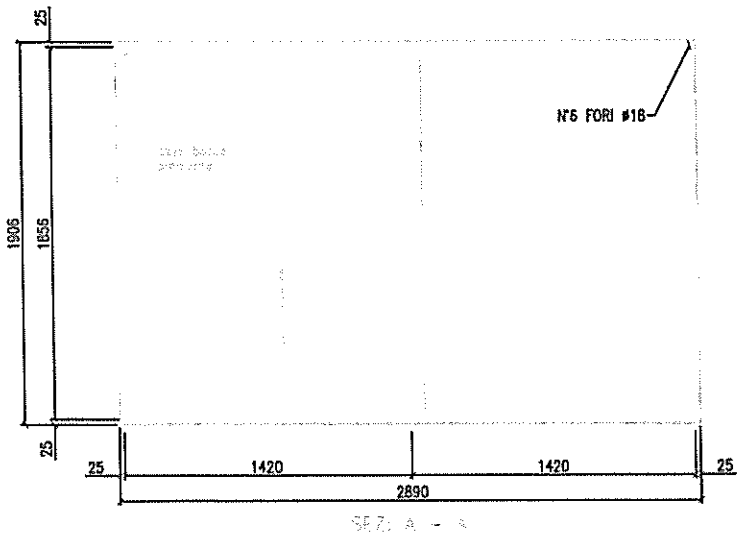

SEZ. A - B

S.T.I.R. DI TUFINO E S.T.I.R. DI GIUGLIANO
 SISTEMA TRATT. ARIA E BIOFILTRO
 VENTILATORE TO CF 502
 - ESTRAZIONE ARIA DA EDIFICIO
 SELEZIONE E PRODUZIONE CDR -
 ASSIEME